
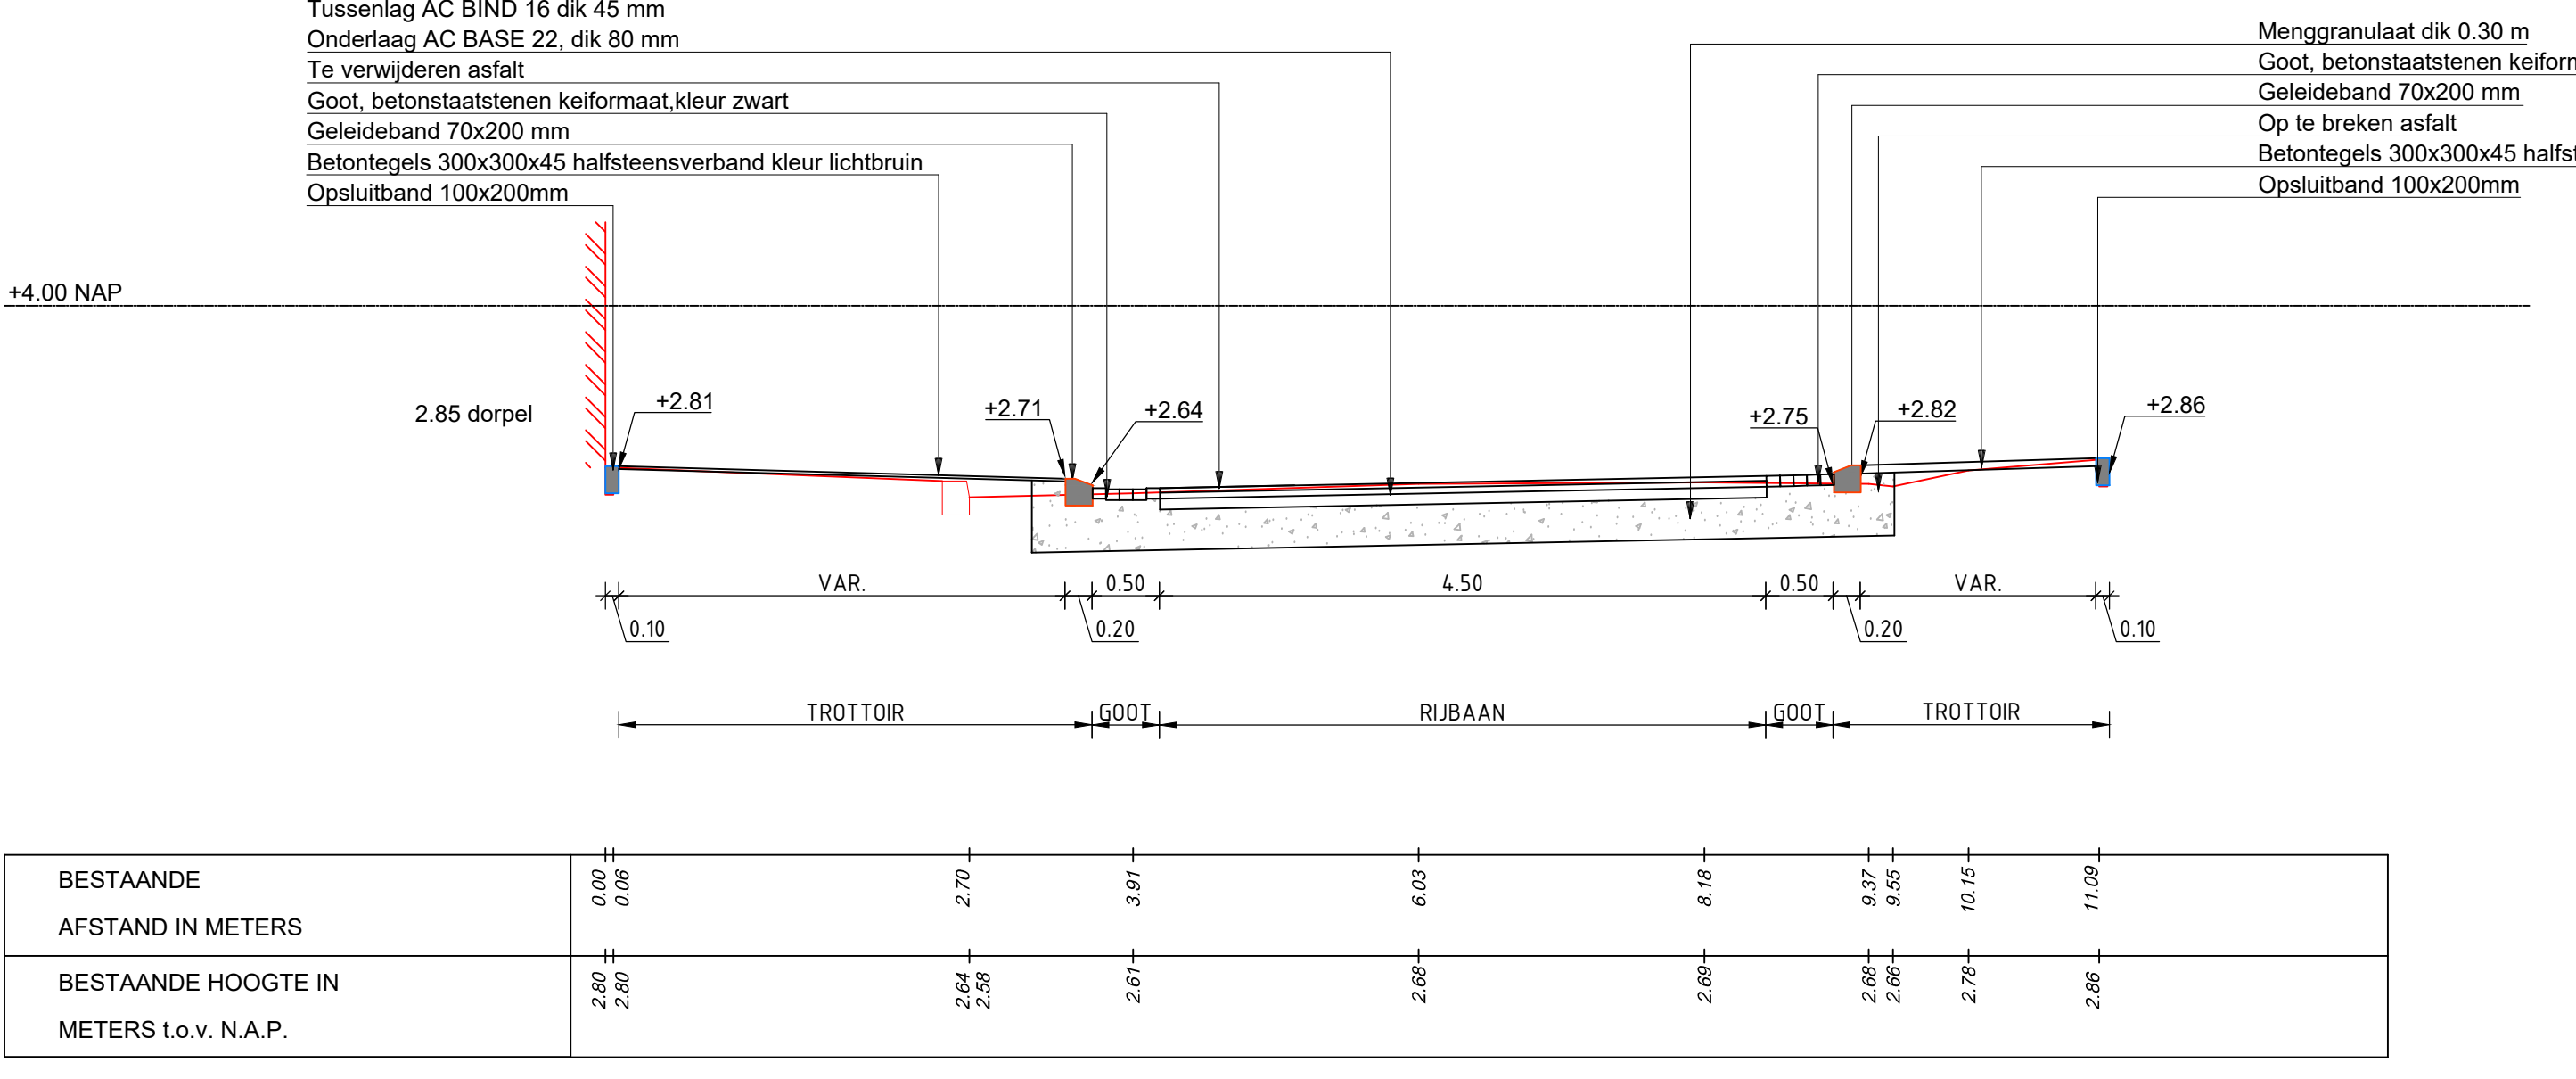
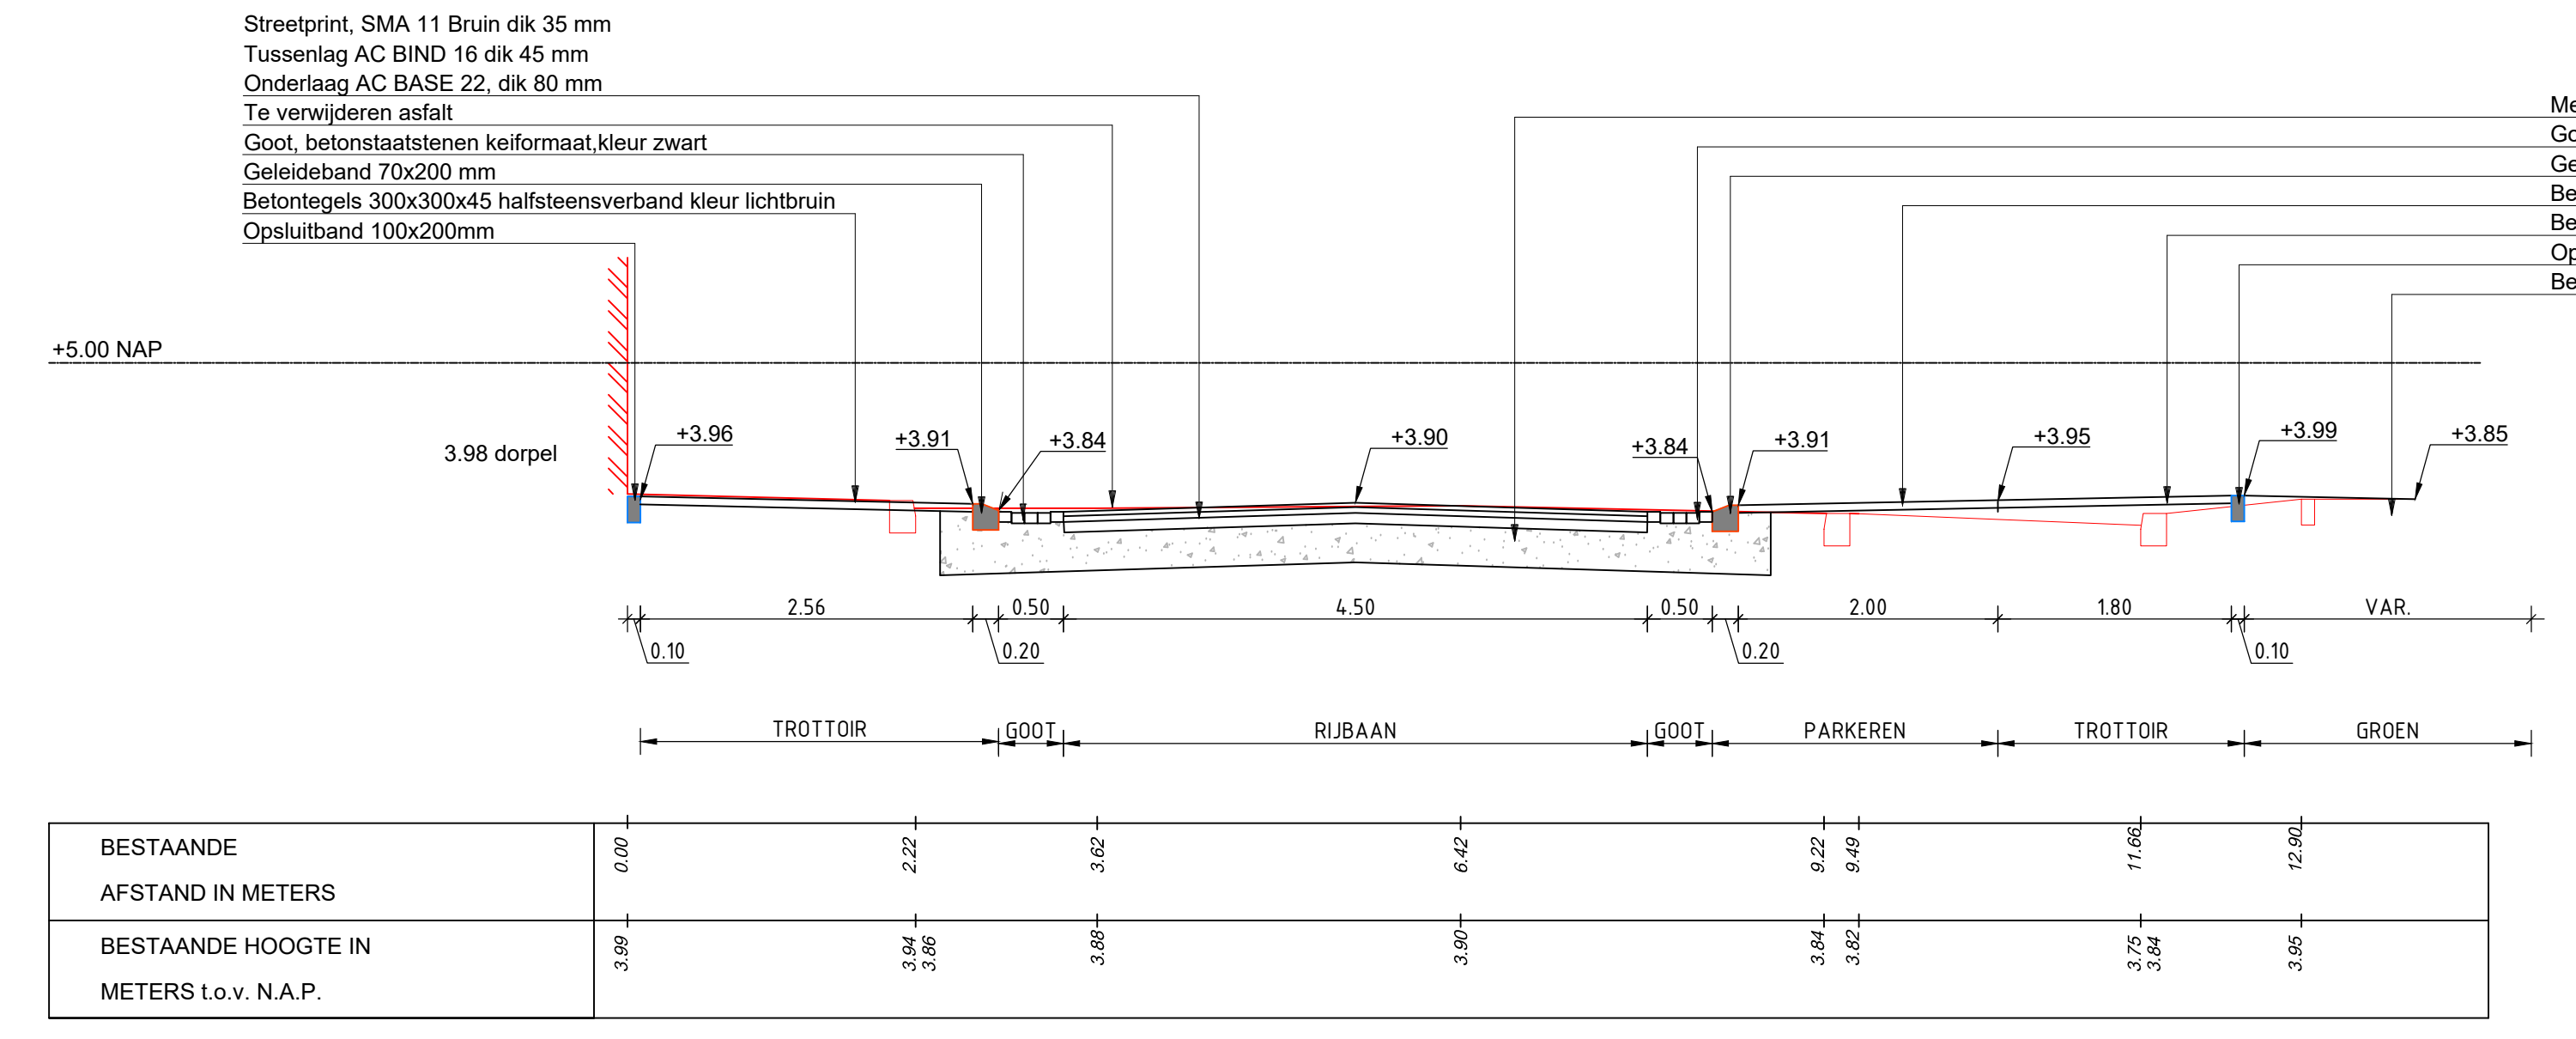


- Verklaring:**
- Bestaande situatie
 - Bestaande betonstraatstenen keifmaat, keperverband, kleur grijs
 - Bestaande betonstraatstenen keifmaat, keperverband, kleur rood
 - Bestaande tegels 300x300x45mm, halfsteensverband, kleur grijs
 - Bestaande tegels 300x300x45mm, halfsteensverband, kleur rood
 - Bestaande trottoirband 180/200x250 mm
 - Bestaande trottoirband 130/150x250 mm
 - Bestaande opsluitband 30x250mm
 - Bestaande muur
 - Bestaande afsluitpaal
 - Bestaande kolom
 - Bestaande boom
 - Bestaande VRI paal
 - Bestaande elektr. kast
 - Bestaande rioolput
 - Bestaande verkeersbord
 - Nieuw materiaalgrens
 - Aan te brengen geleideband 70/200x250 mm
 - Aan te brengen trottoirband 180/200x250 mm
 - Aan te brengen trottoirband 130/150x250 mm
 - Aan te brengen opsluitband 200x250 mm
 - Aan te brengen opsluitband 100x200 mm
 - Aan te brengen foam band
 - Aan te brengen blauw zone marking
 - Aan te brengen inribbanden
 - Aan te brengen drempel betonstraatstenen
 - Aan te brengen straatmarkering
 - Aan te brengen streetprint kleur bruin
 - Aan te brengen arfart kleur bruin
 - Aan te brengen keerveand
 - Aan te brengen trapredren
 - Aan te brengen tegels 300x300x45mm, halfsteensverband kleur licht bruin
 - Aan te brengen tegels 300x300x45mm, halfsteensverband kleur rood
 - Aan te brengen tegels 150x300x80mm, elleboogverband kleur licht bruin
 - Aan te brengen betonstraatstenen keifmaat, halfsteensverband kleur donker bruin
 - Aan te brengen straatbakstenen dikformaat, keperverband kleur rood
 - Aan te brengen straatbakstenen dikformaat, keperverband kleur rood hergebruik
 - Aan te brengen straatbakstenen dikformaat, elleboogverband kleur rood hergebruik
 - Aan te brengen straatbakstenen dikformaat, halfsteensverband kleur bruin
 - Aan te brengen betonstraatstenen keifmaat, halfsteensverband kleur zwart
 - Aan te brengen straatbakstenen dikformaat, halfsteensverband kleur zwart
 - Aan te brengen straatbakstenen dikformaat, elleboogverband kleur zwart
 - Aan te brengen geleidegids
 - Aan te brengen nappetegels
 - Aan te brengen green to color
 - Nieuwe boom
 - Nieuwe boomrooster cortenstaal 1200 x 1200 mm
 - Nieuwe boomrooster cortenstaal 1500 x 1500 mm
 - Nieuwe boomrooster cortenstaal 1800 x 1800 mm
 - Nieuwe band hoogte
 - Nieuwe hoogte verharding
 - Aan te brengen straathoek, D1302 DR-V 400x400/Beton of 70 mm holling
 - Aan te brengen straathoek kunststof 300x300mm in trottoirs
 - Aan te brengen trottoirhoek, rijkspaal of gelijksvloerdig
 - Op hoogte te brengen brengen bestaande putkop TBS in bestrijding
 - Aan te brengen brengen nieuwe putkop TBS in bestrijding
 - Aan te brengen putkop 0-lijq systeem in asfalt
 - Aan te brengen fietsstele
 - Aan te brengen paalverankering incl. deksel (locatie nader te bepalen)
 - Te verwijderen laadbak
 - Aan te brengen lichtmast, Lightinco, OSG Code 7
 - Aan te brengen lichtmast, omgebouwd De Nood armatuur met Fastflex
 - Aan te brengen detectieluis
 - Aan te brengen manifeubus

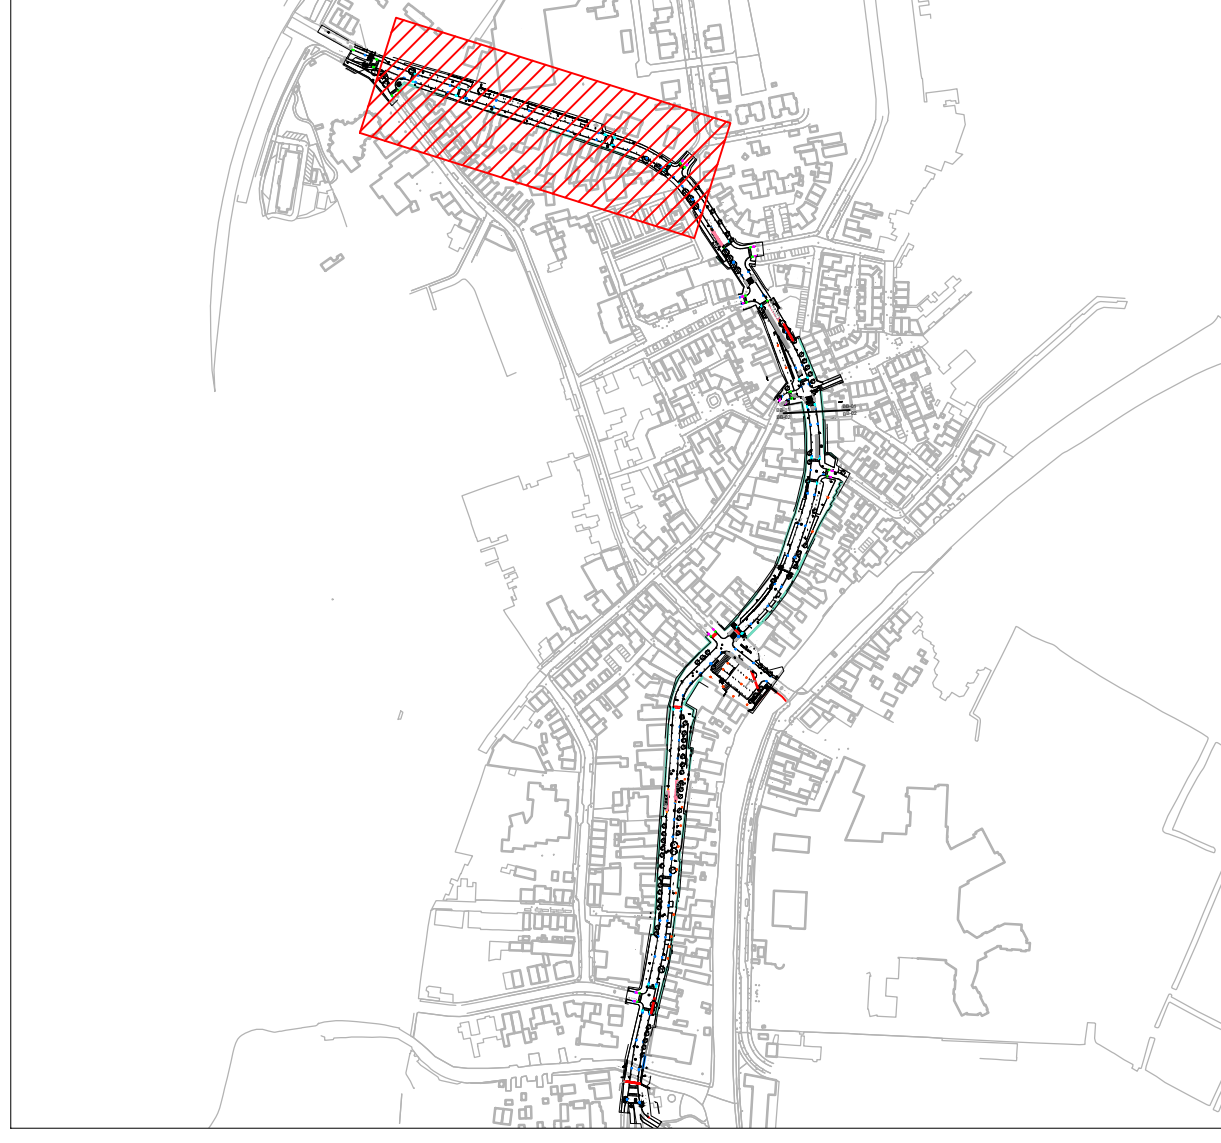

Streetprint SMA 11 Bruin dik 35 mm
Tussenlaag AC BIND 16 dik 45 mm
Onderlaag AC BASE 22, dik 80 mm
Te verwijderen asfalt
Goot, betonstraatstenen keifmaat, kleur zwart
Geleideband 70x200 mm
Betontegels 300x300x45 halfsteensverband kleur lichtbruin
Opsluitband 100x200mm

Menggranulaat dik 0.30 m
Goot, betonstraatstenen keifmaat, kleur zwart
Geleideband 70x200 mm
Betonstraatstenen keifmaat, elleboogverband, kleur donkerbruin
Betontegels 300x300x45 halfsteensverband kleur lichtbruin
Opsluitband 100x200mm
Bestaande groen

Menggranulaat dik 0.30 m
Goot, betonstraatstenen keifmaat, kleur zwart
Geleideband 70x200 mm
Op te breken asfalt
Betontegels 300x300x45 halfsteensverband kleur lichtbruin
Opsluitband 100x200mm

Katwijk

Project: **Reconstructie Rijnstraat en Turfmarkt**
Herinrichting Rijnstraat en Turfmarkt naar 30 km-zone

Nieuwe situatie

Bestek 2017-058-03

Projectleider: R. Hart
Status: DEFINITIEF
Formaat: A0 vel. 1470
Schaal: 1:200 / 1:5000
Tekennummer: 2017-058-B-NS-01

2017-058-B-NS-01