




Doorsnede A-A

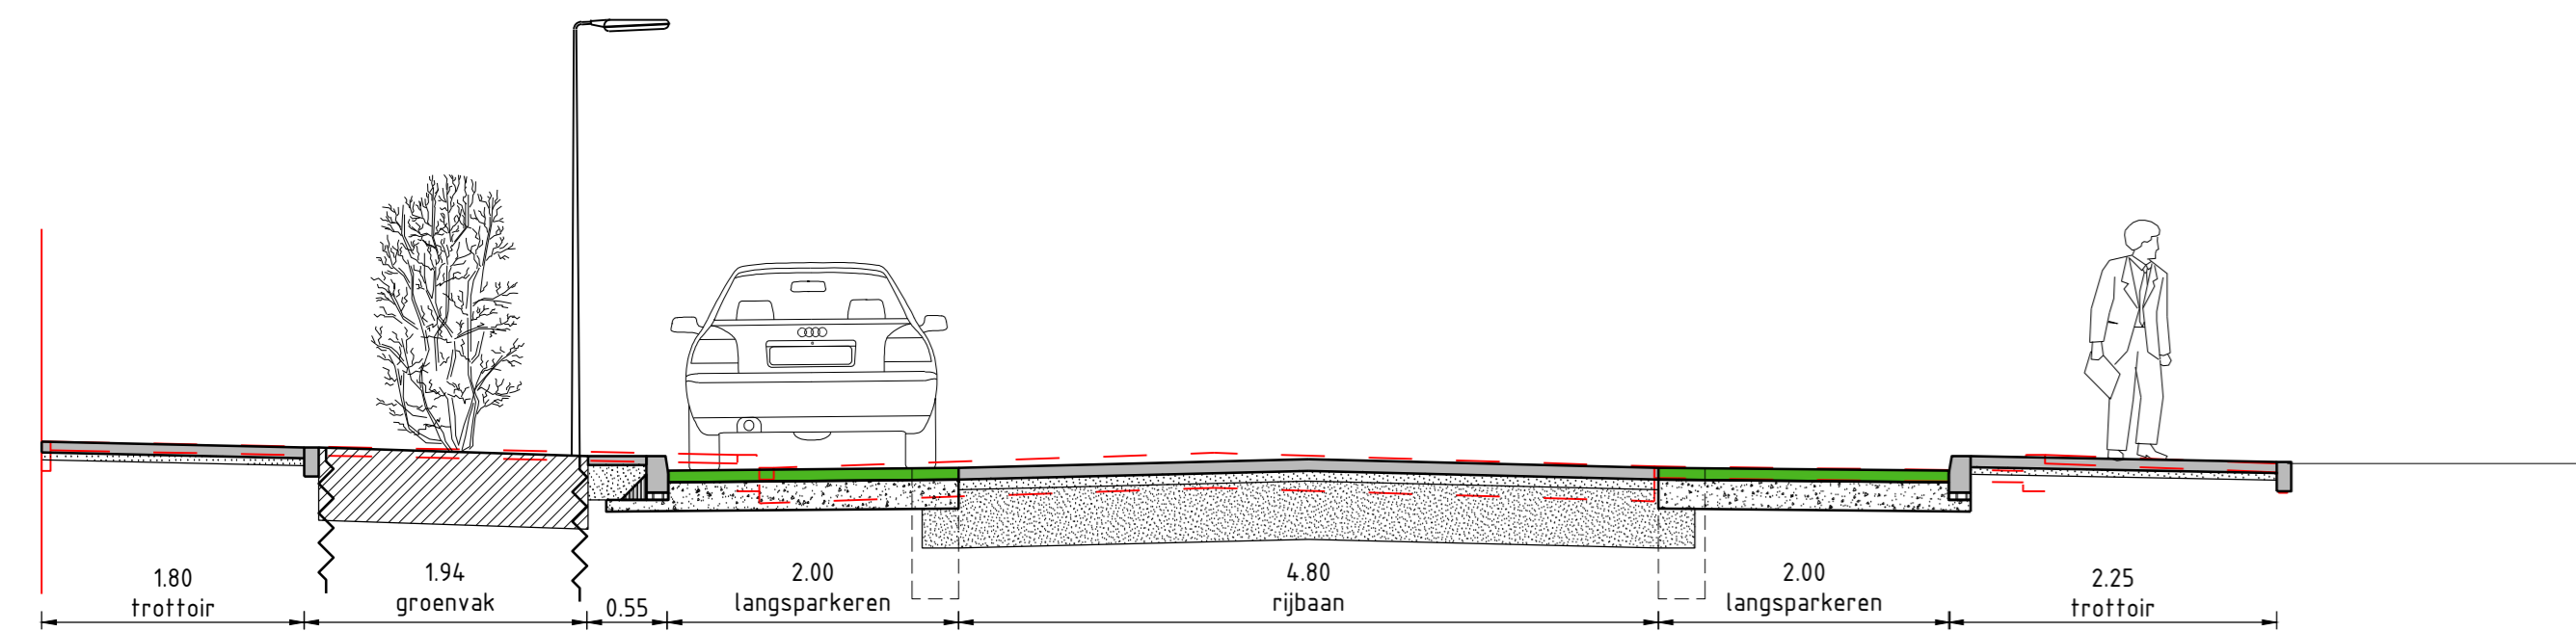


Doorsnede B-B

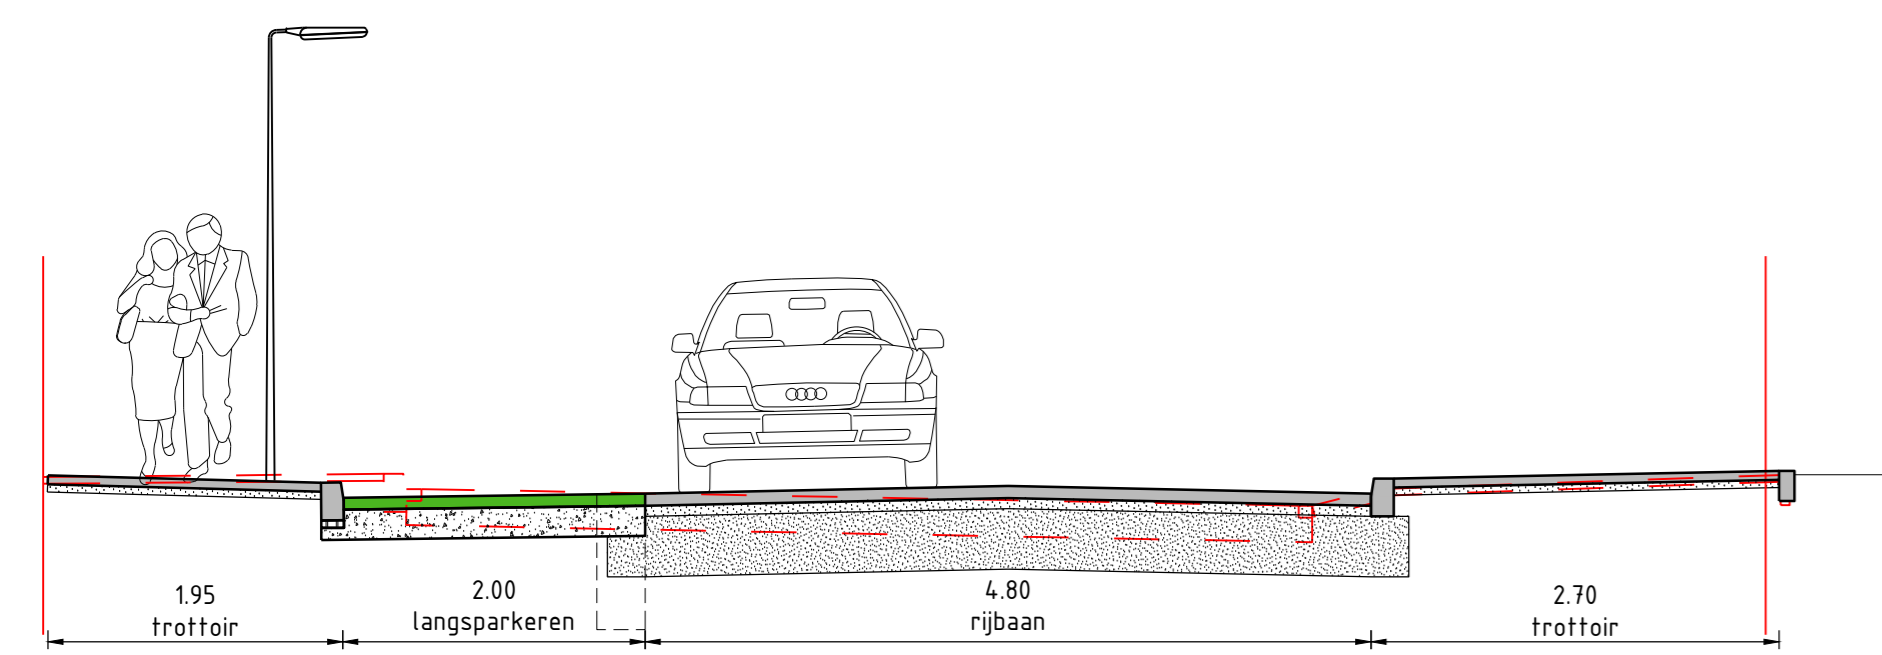


Doorsnede C-C

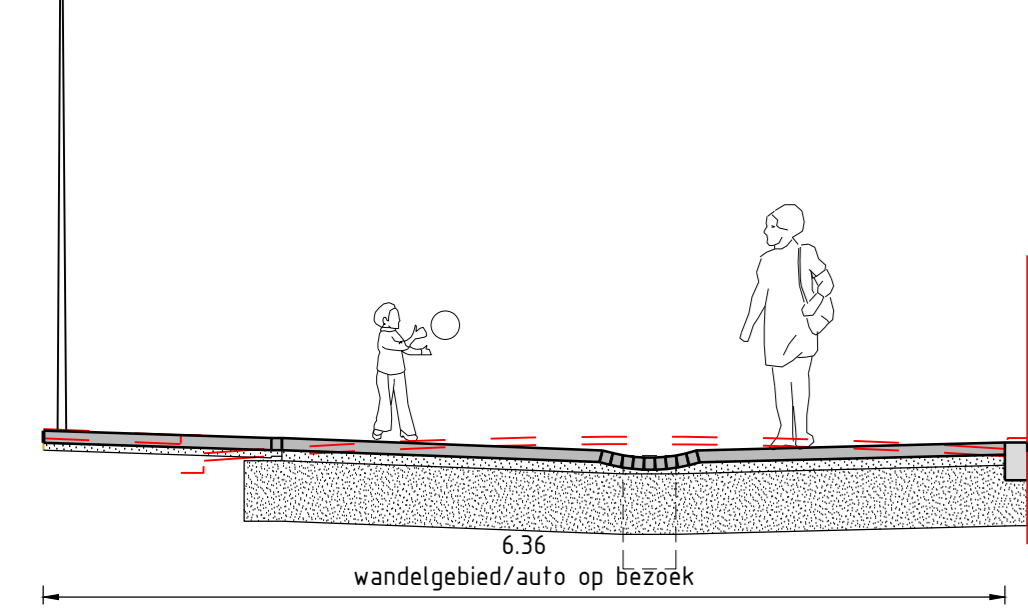


Doorsnede D-D

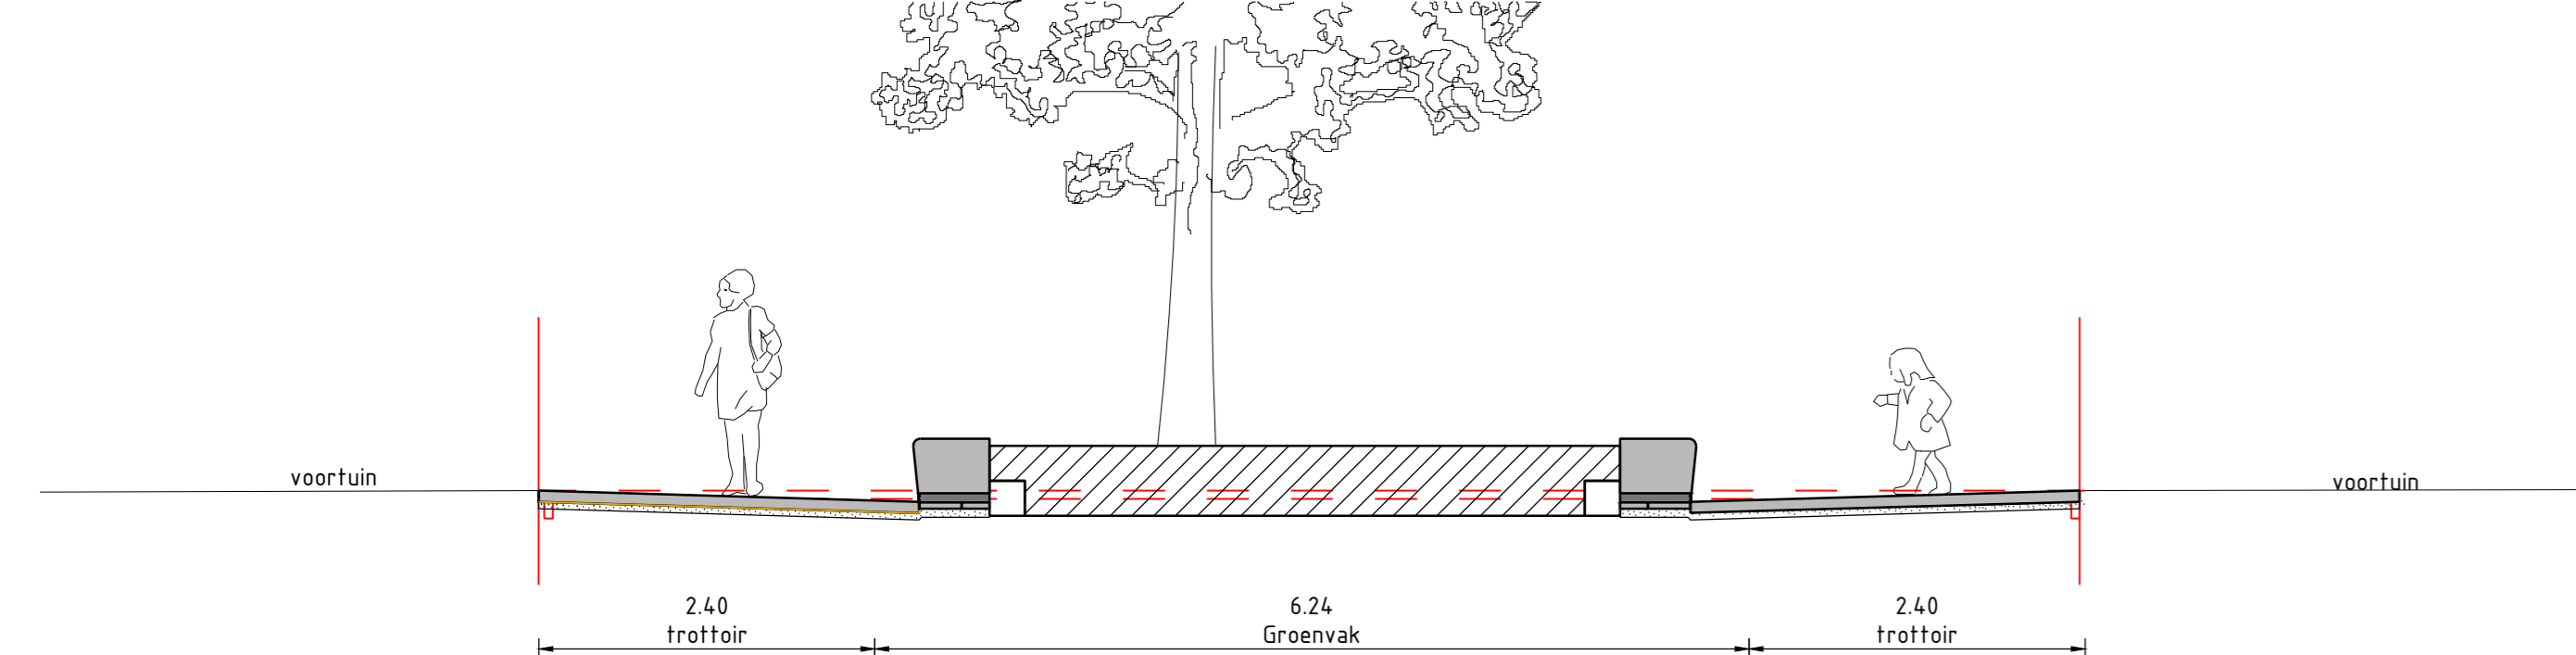


Doorsnede E-E

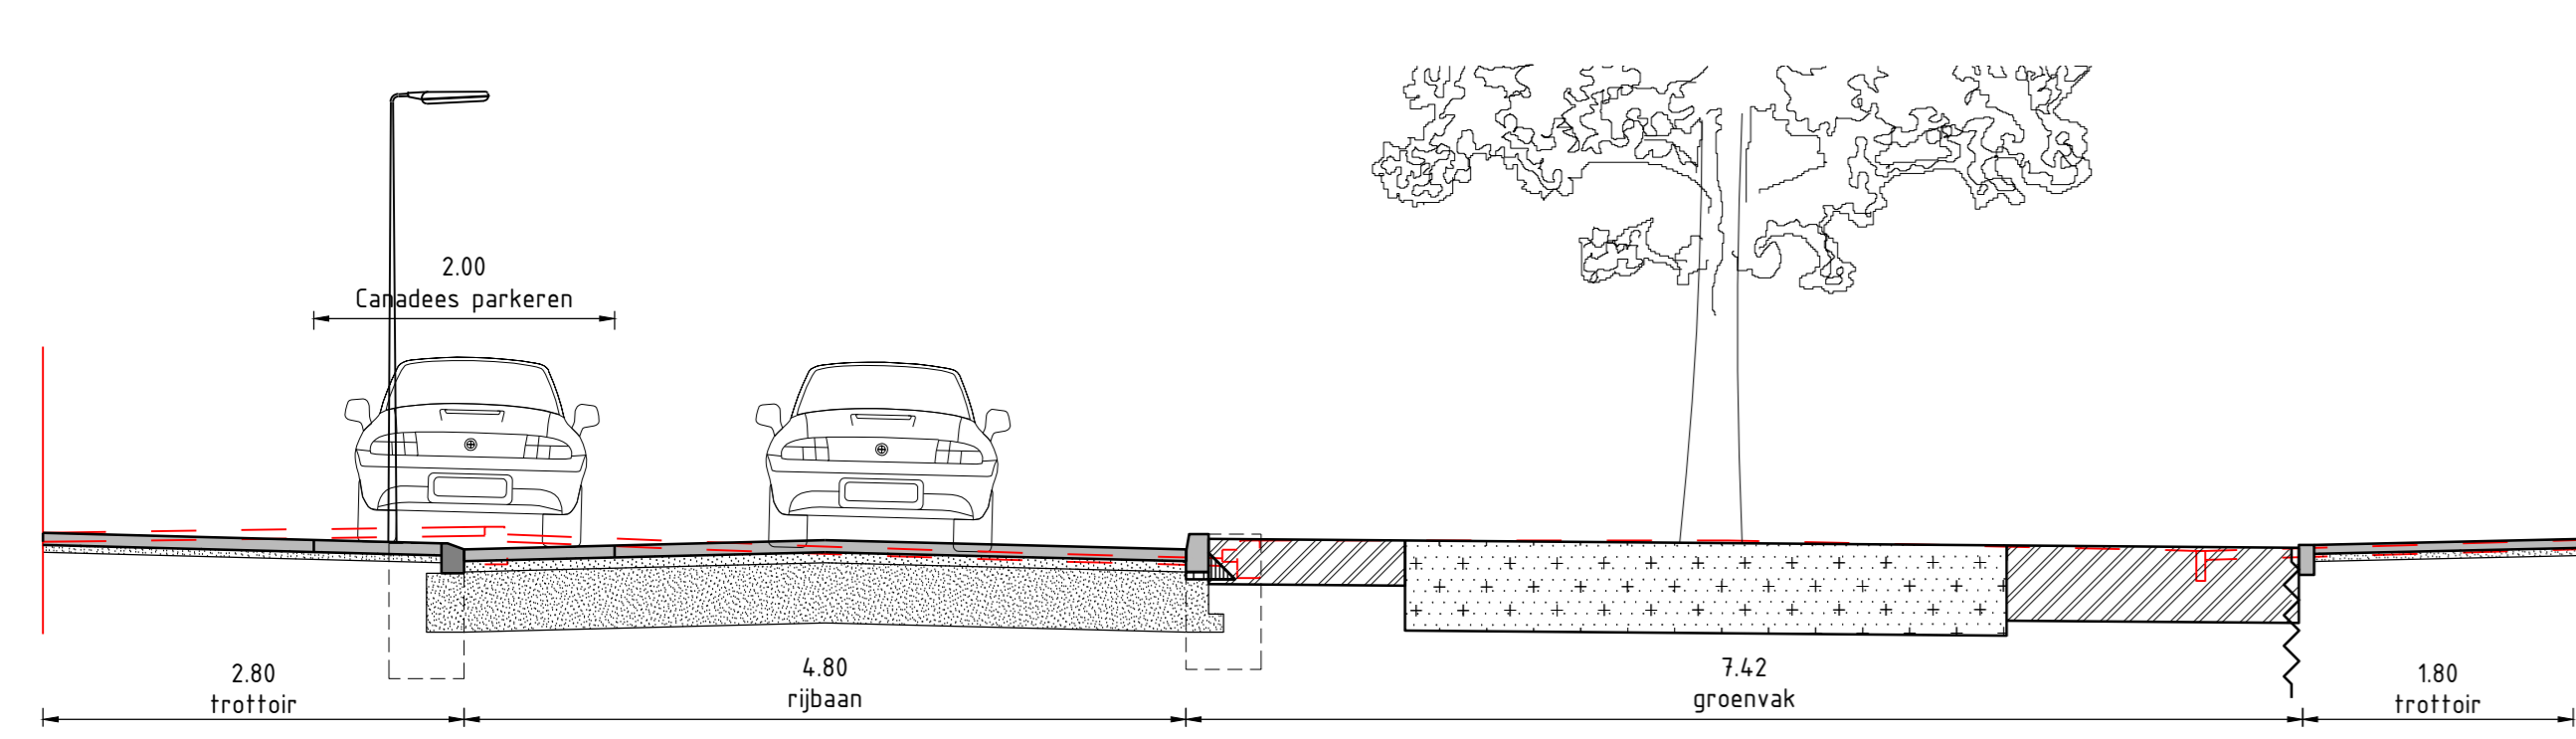


Doorsnede F-F

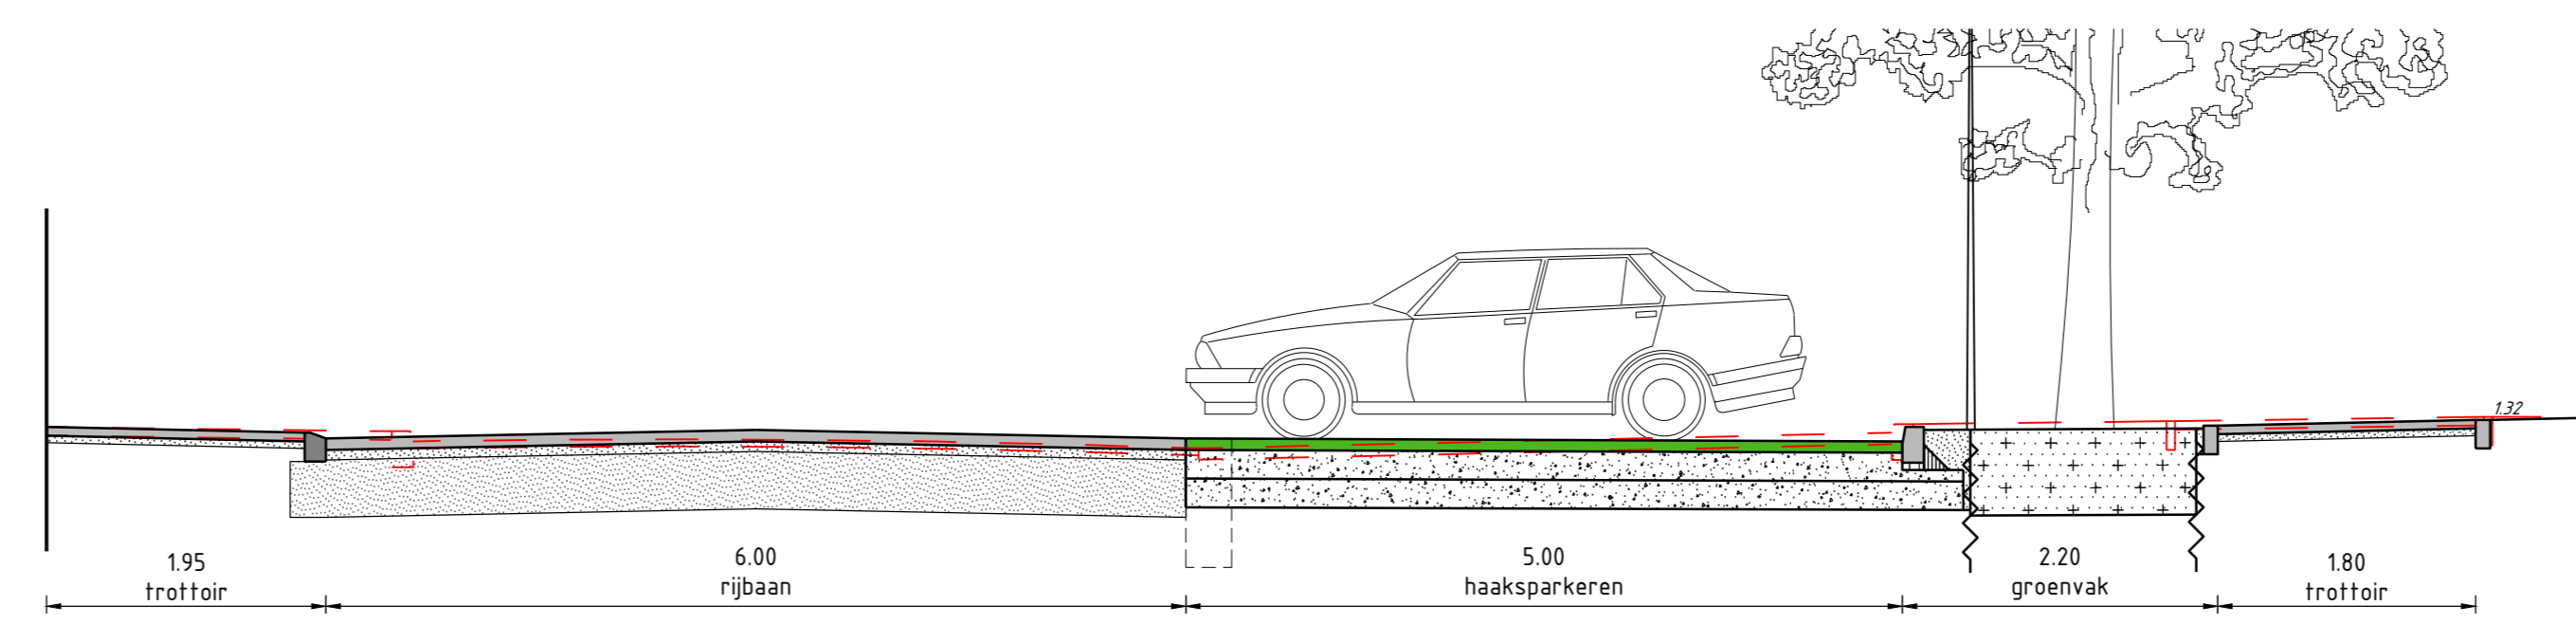


Doorsnede G-G

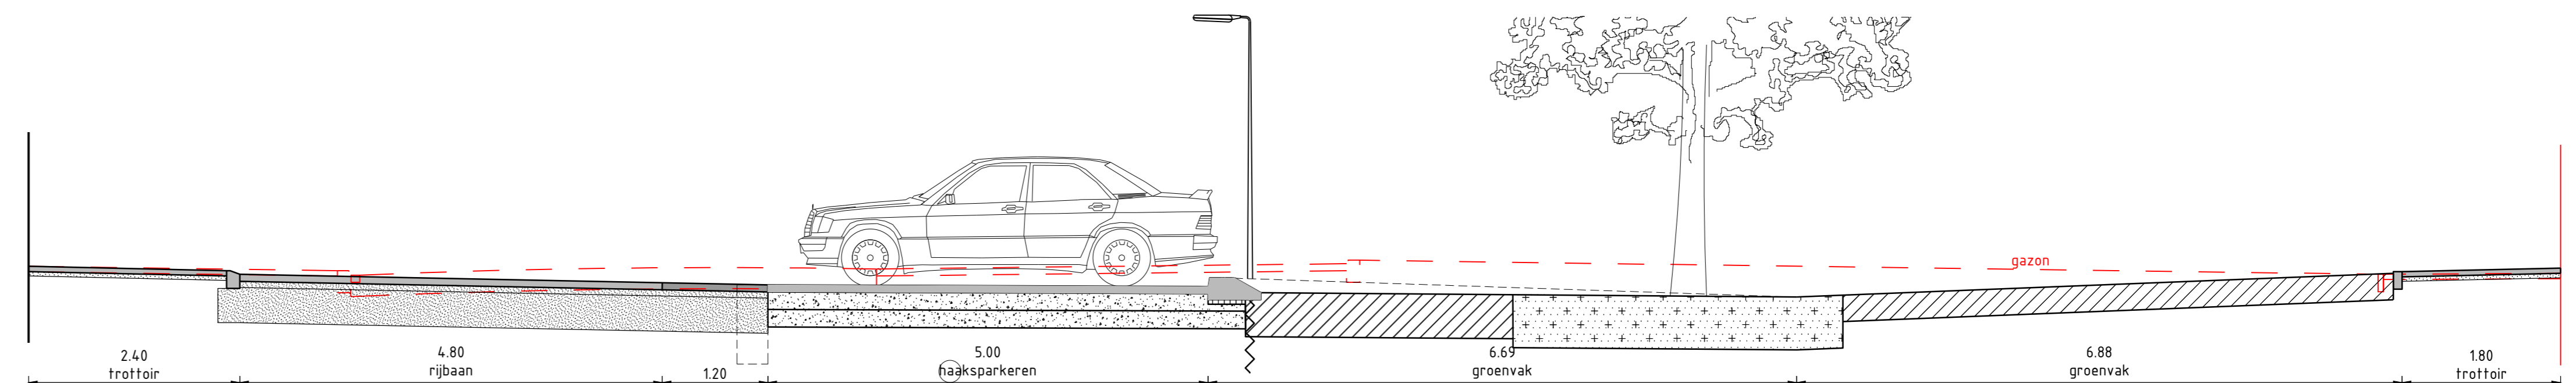


Doorsnede H-H

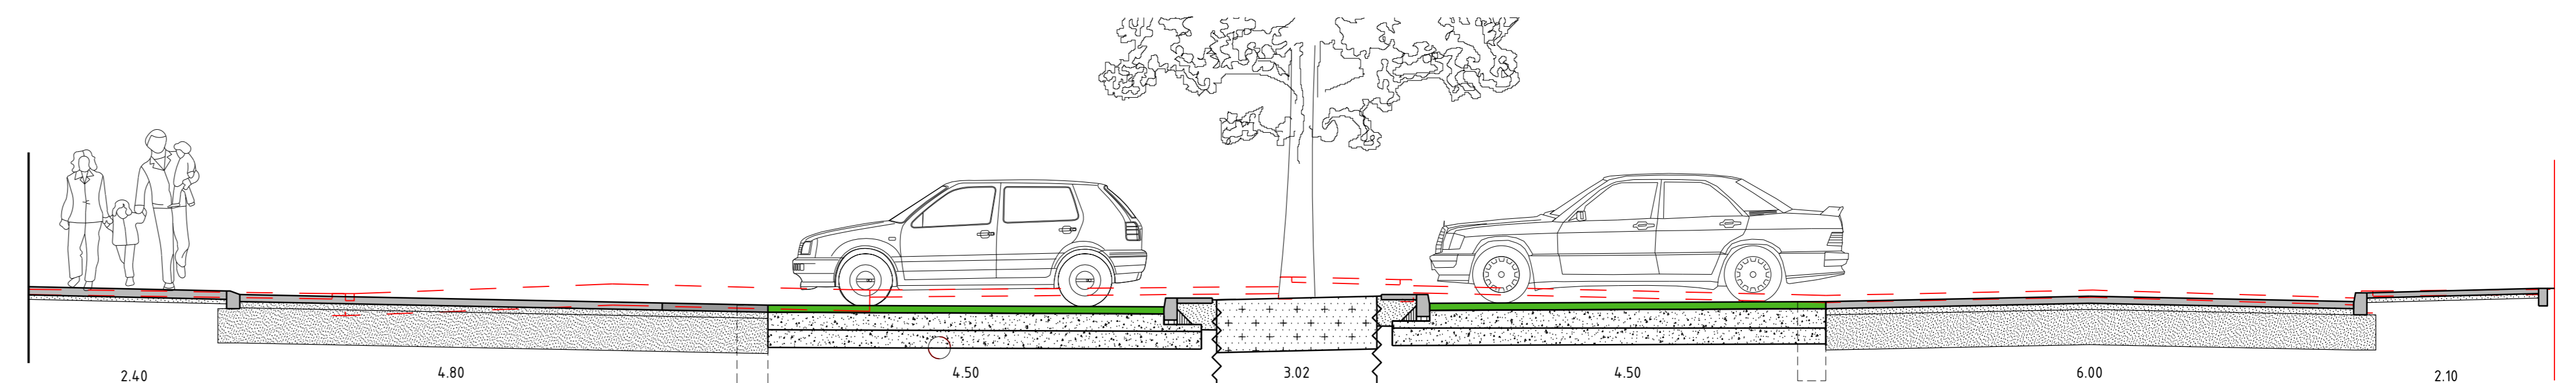

Doorsnede J-J

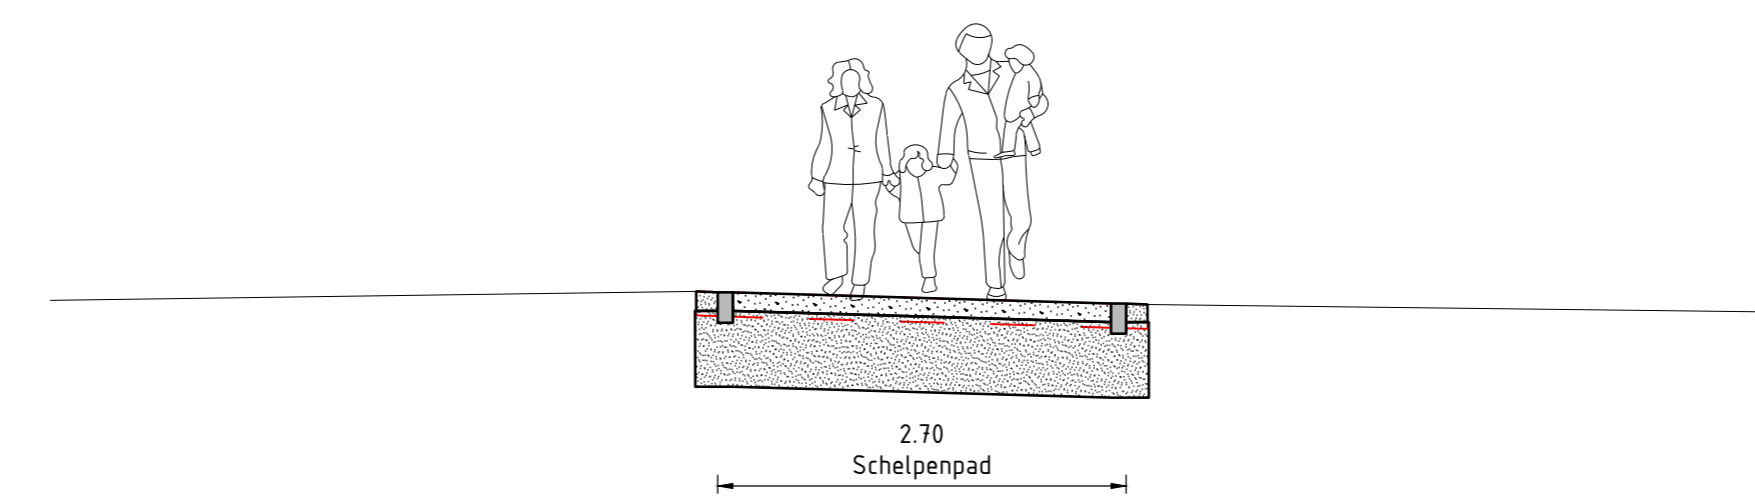

Doorsnede L-L

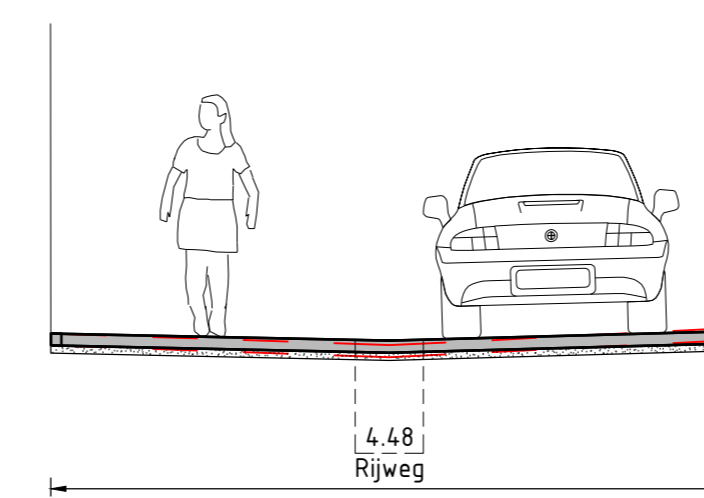

Legenda

- - - - - Verwijderen situatie
- — — — — Bestaande situatie
- — — — — Aanbrengen situatie
- — — — — Perceelgrens
- [Pattern] Aanbrengen zand
- [Pattern] Aanbrengen waterdoorlatende laag
- [Pattern] Aanbrengen elementenveranding
- [Pattern] Aanbrengen geopgrade grone met teelaarde
- [Pattern] Aanbrengen schelpenpad

Hoogtematen in meters t.o.v. N.A.P.
Lengtematen in meters, materiaalmaten in millimeters

E			
D			
C			
B			
A	23-02-2026	Aanpassingen o.b.v. aanpassing ontwerp in DO fase	MMH
wjz.	datum	omschrijving wijziging	getekend

project	Herinrichting Cleijn Duin fase 2	getekend	PH
onderdeel	Presentatie tekening Dwarsprofielen Blad 3 van 3	projectleider	JvdZ
opdrachtgever	Gemeente Katwijk	datum	23-02-2026
		status	definitief
		projectnr	23-167-01
		ontwerper	mvf
		format	A0
		schaal	1:50
		ver. nr.	2316701-T17-3

Civilink
INGENIEURSBUREAU

Wjz. A