
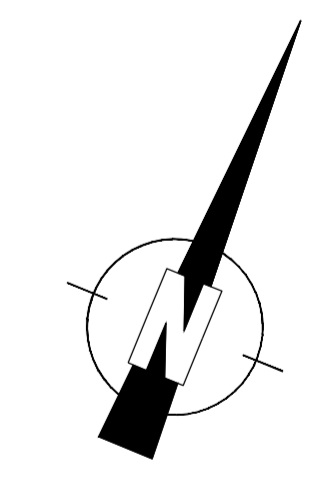


Legenda (situatie)

- Plangrens
- Trottoir: betontegels 300x300x45 mm, grijs, hergebruik
- Trottoir: betontegels 500x500x60 mm, grijs, hergebruik
- Trottoir: betonstraatstenen, grijs
- Trottoir: betontegels 300x300x80 mm, grijs
- Ritbaan/parkeerstrook gebakken klinkers, roodbruin, nieuw
- Parkeren betonstraatstenen, grijs, hergebruik
- Parkeren betonstraatstenen, grijs, nieuw
- Verkeersplateau betonstraatstenen, geel, nieuw
- Fietspad, betontegels, rood
- Speelvoorziening
- Groenvoorziening
- Inritblokken met betonstraatstenen
- Oprit plateau van betonstraatstenen
- Uitstapstrook met betontegels 400x600x80 mm, grijs
- Bestaande boom

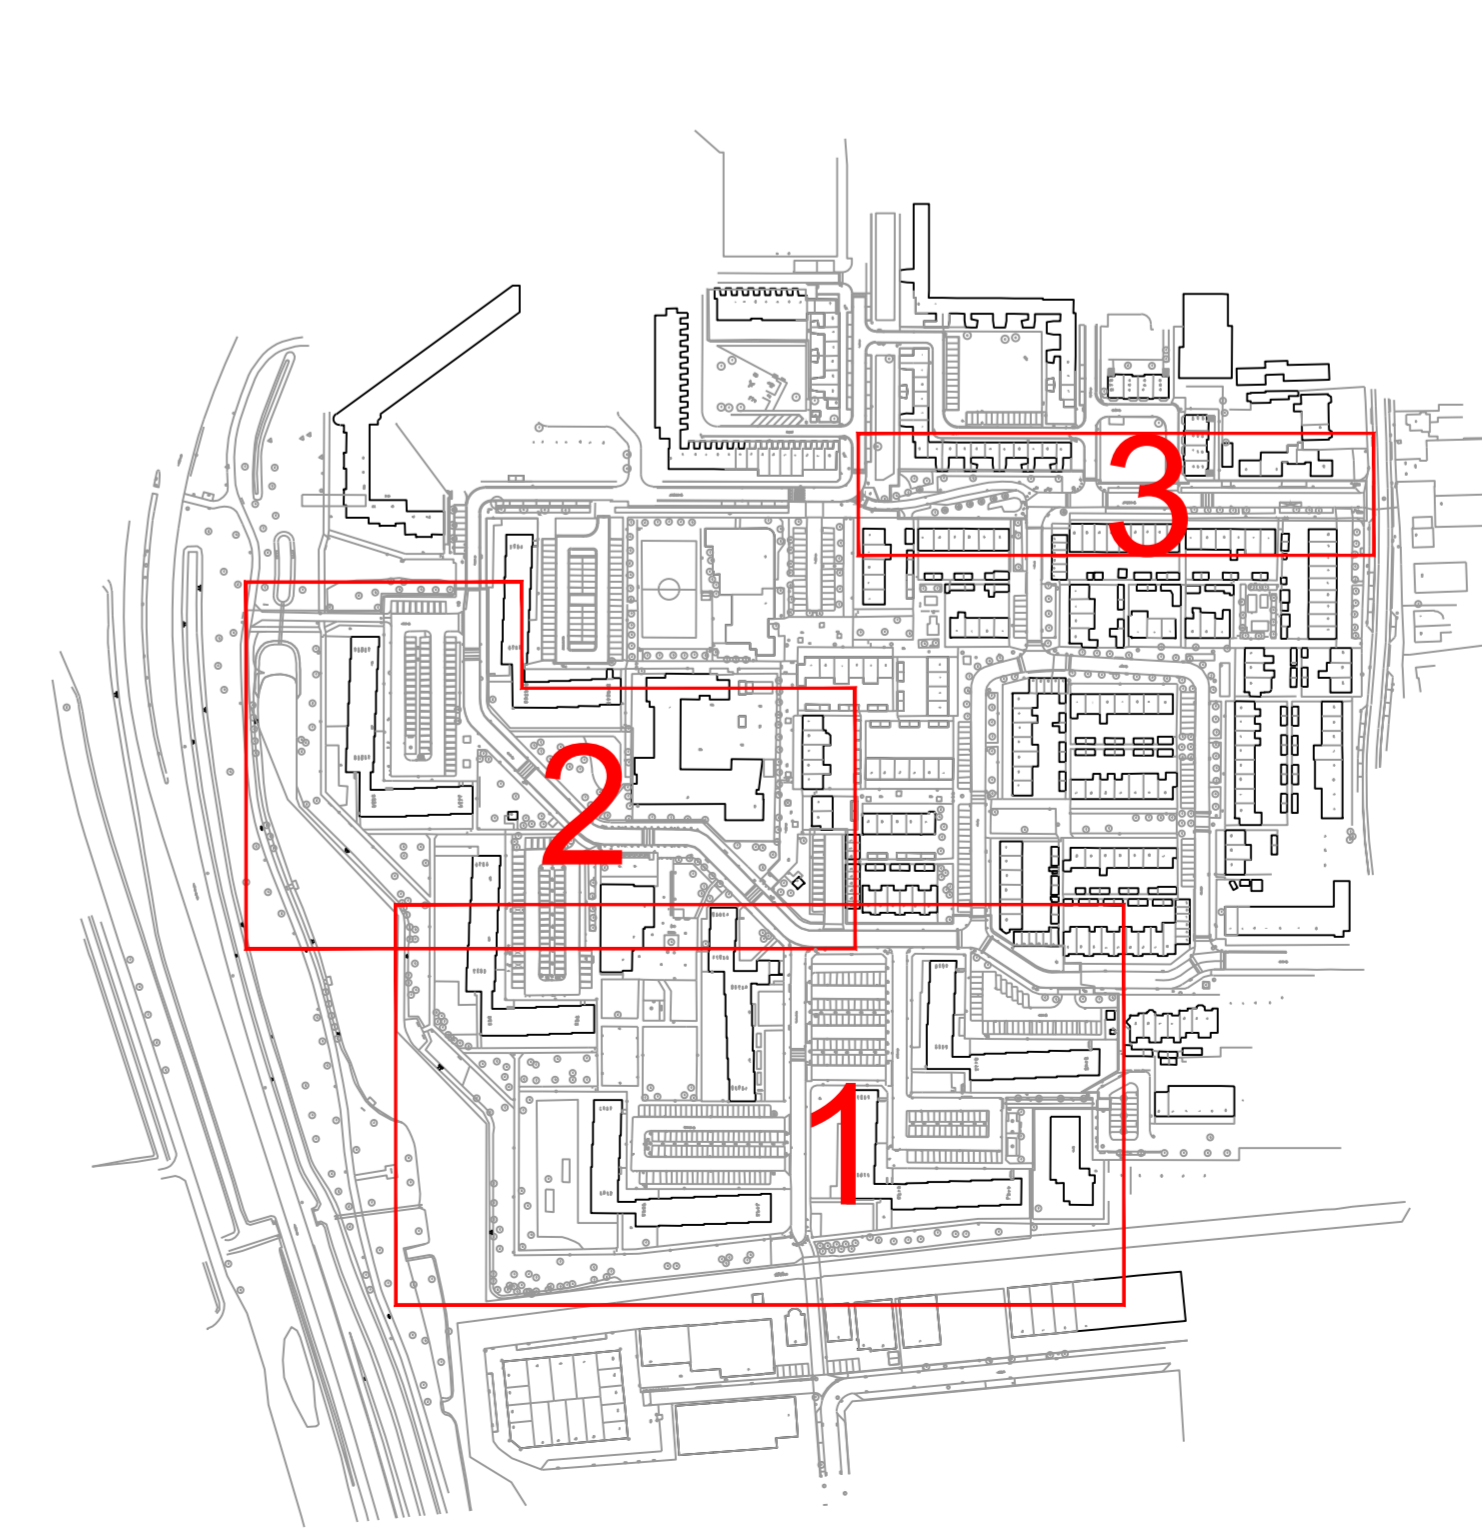

Hoogtematen in meters t.o.v. N.A.P.
Lengtematen in meters, materiaalmaten in millimeters

D			
C			
B			
A			
wijz	datum	omschrijving wijziging	getekend

project	Groot onderhoud Molenwijk 2.0 fase 3	getekend	JBJ
onderdeel	Definitief ontwerp Presentatietekening Overzicht 3	projectleider	AG
		datum	23-05-2018
		status	definitief
		projector	17-139-01
		besteknr	
		formaat	A1+
		schaal	1:200
opdrachtgever	Gemeente Katwijk	tek.nr	1713901-T4.2

Civilink
INGENIEURSBUREAU

Groot 200
 Oudekerkplein 200
 252 AG Nieuw-Vennep
 T: 0220 480 280
 F: 0220 480 279
 E: bureau@civilink.nl
 W: www.civilink.nl