



VERKLARING:

WEGENBOUW

- Bestaande situatie
- Bestaande bebouwing inclusief huisnummer
- Werkgrens
- Bestaande boom
- Lichtmast
- Inspectieput
- Pompput / regelkast pompput
- Nutskast
- Straatkolk
- Rijbaan in straatbakstenen in keperverband  
Kleur: genuanceerd rood-bruin
- Inrit in straatbakstenen in elleboogverband  
Kleur: genuanceerd rood-bruin
- Kantstrook in straatbakstenen in halfsteensverband  
Kleur: genuanceerd rood-bruin
- Parkeervakken in grasbetonstenen  
Type: Gradient, kleur: grijs
- Bepianting, type nader te bepalen
- Opsluitband 10x20 cm
- Trottoirband 13/15x25 cm
- Materialiagrens
- "Visuele" drempelmarkering in betonstraatstenen  
Kleur: zwart en wit



VOORBEELD:  
RIJBAAN IN STRAATBAKSTENEN, GENUANCEERD  
ROOD-BRUIJ



VOORBEELD:  
STRAATBAKSTENEN, GENUANCEERD ROOD-BRUIJ



VOORBEELD:  
PARKEERVAKKEN IN GRASBETONSTENEN, TYPE: GRADIENT  
MET INGEZAAD GRAS





Gemeente Katwijk



Afdeling Planmatig Beheer

Tek: R. Cheung	Dat.: 27-03-24	Schaal: 1:200	Blad: 1 van 2
Omschrijving: Waterbosspark en Waterbosspark - Nieuwe situatie	Besteknr.: 2024-CPB01	Tekeningnr.: 2024-CPB01-PRES-T01	





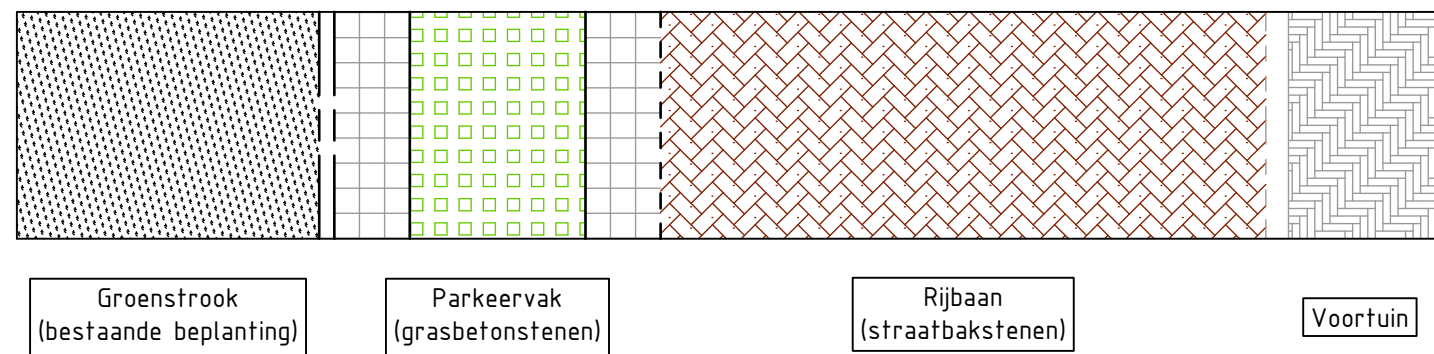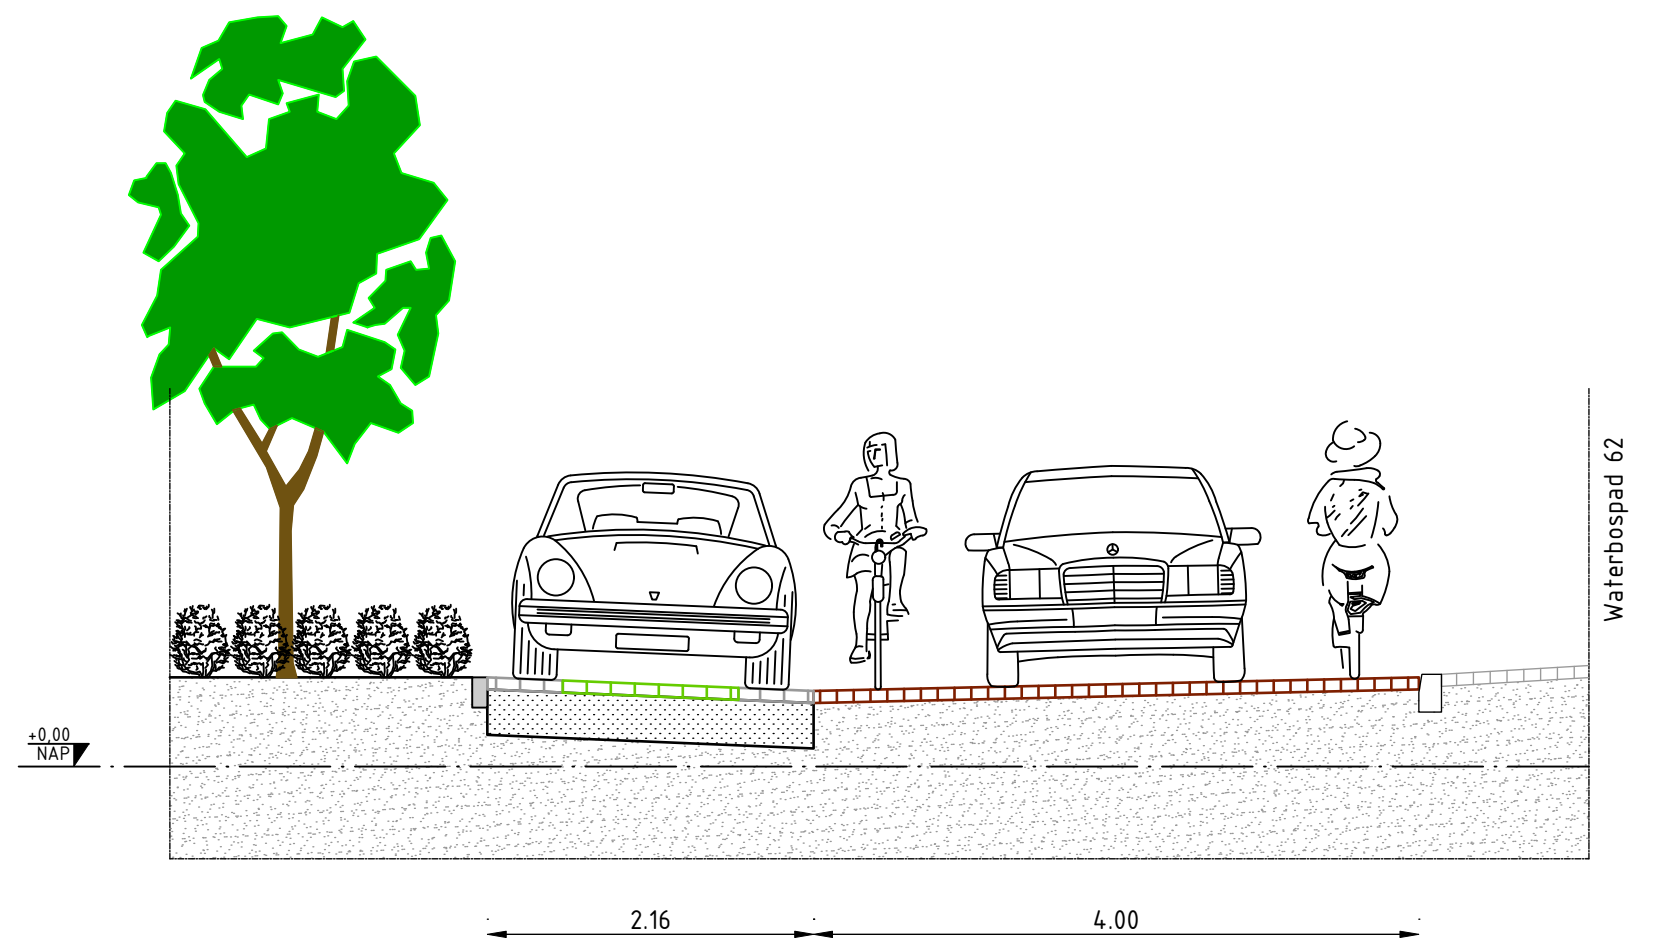


Profiel A-A  
Schaal 1:50

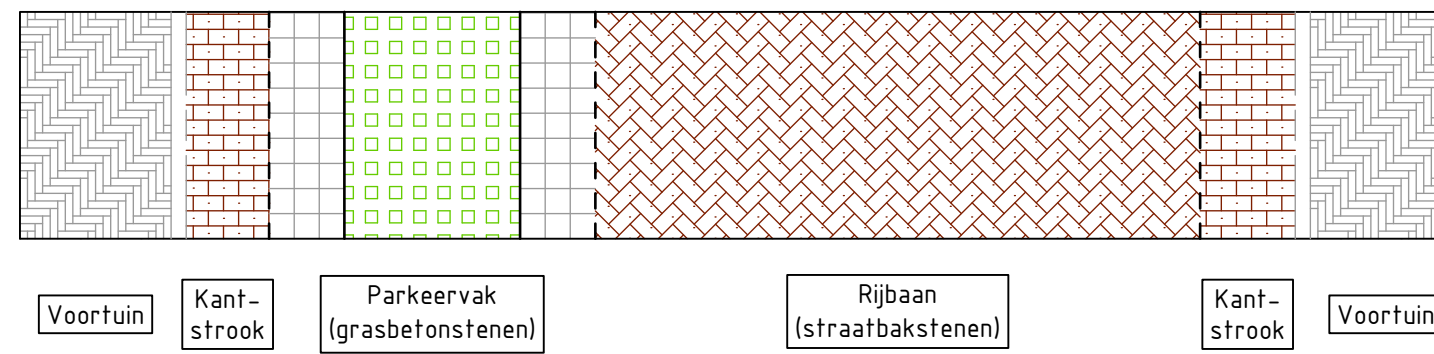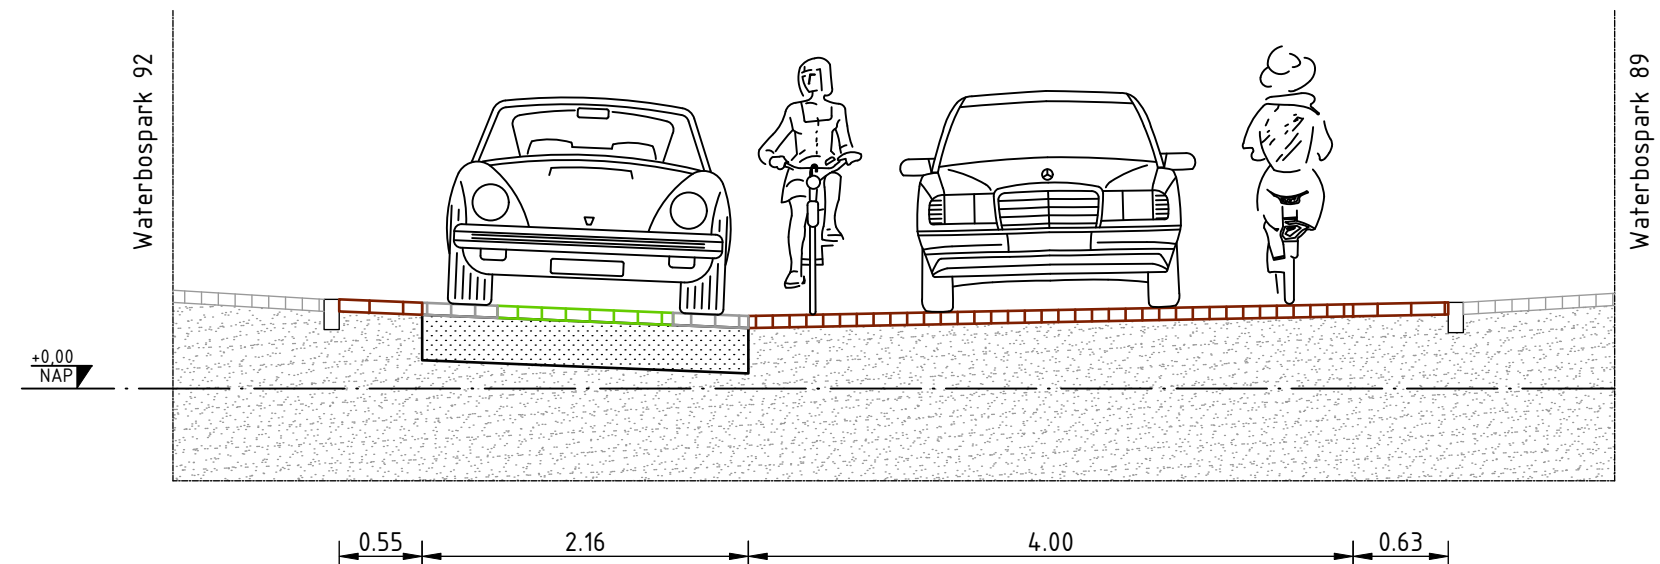

Profiel B-B  
Schaal 1:50

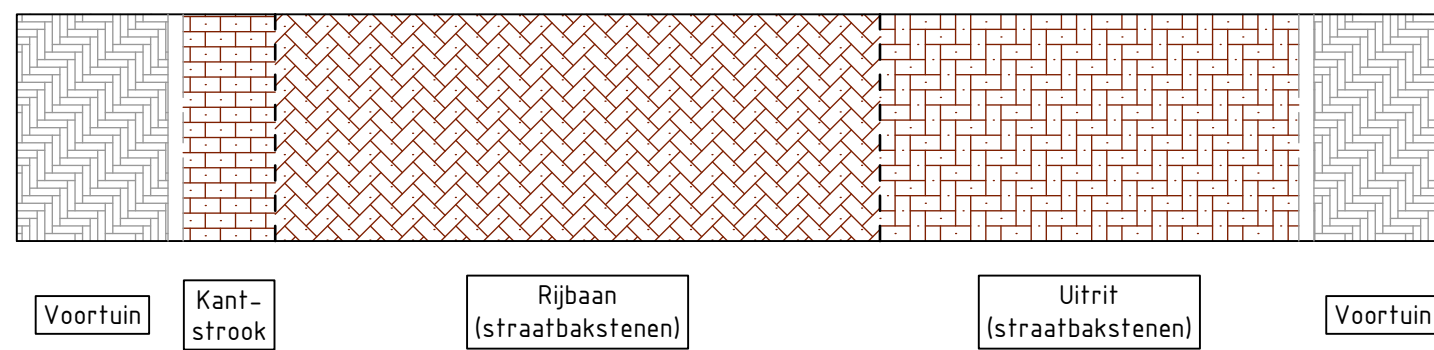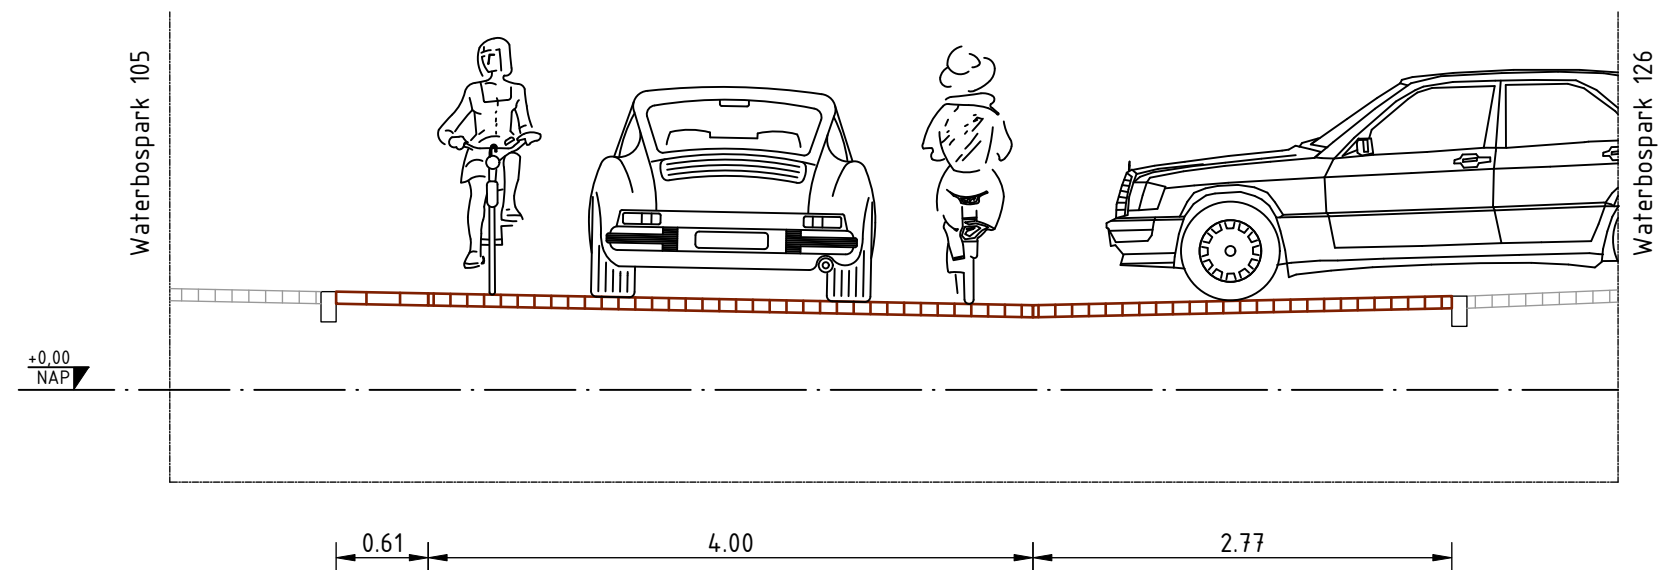

Profiel C-C  
Schaal 1:50

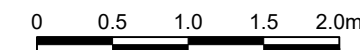

	Gemeente Katwijk			Afdeling Planmatig Beheer	
	Tek: R. Cheung	Dat.: 27-03-'24	Schaal 1:50	Blad: 2	van 2
	Omschrijving: Waterbospark en Waterbospad - Dwarsprofielen			Besteknr: 2024-CPB01	Tekeningnr: 2024-CPB01-PRES-T02