



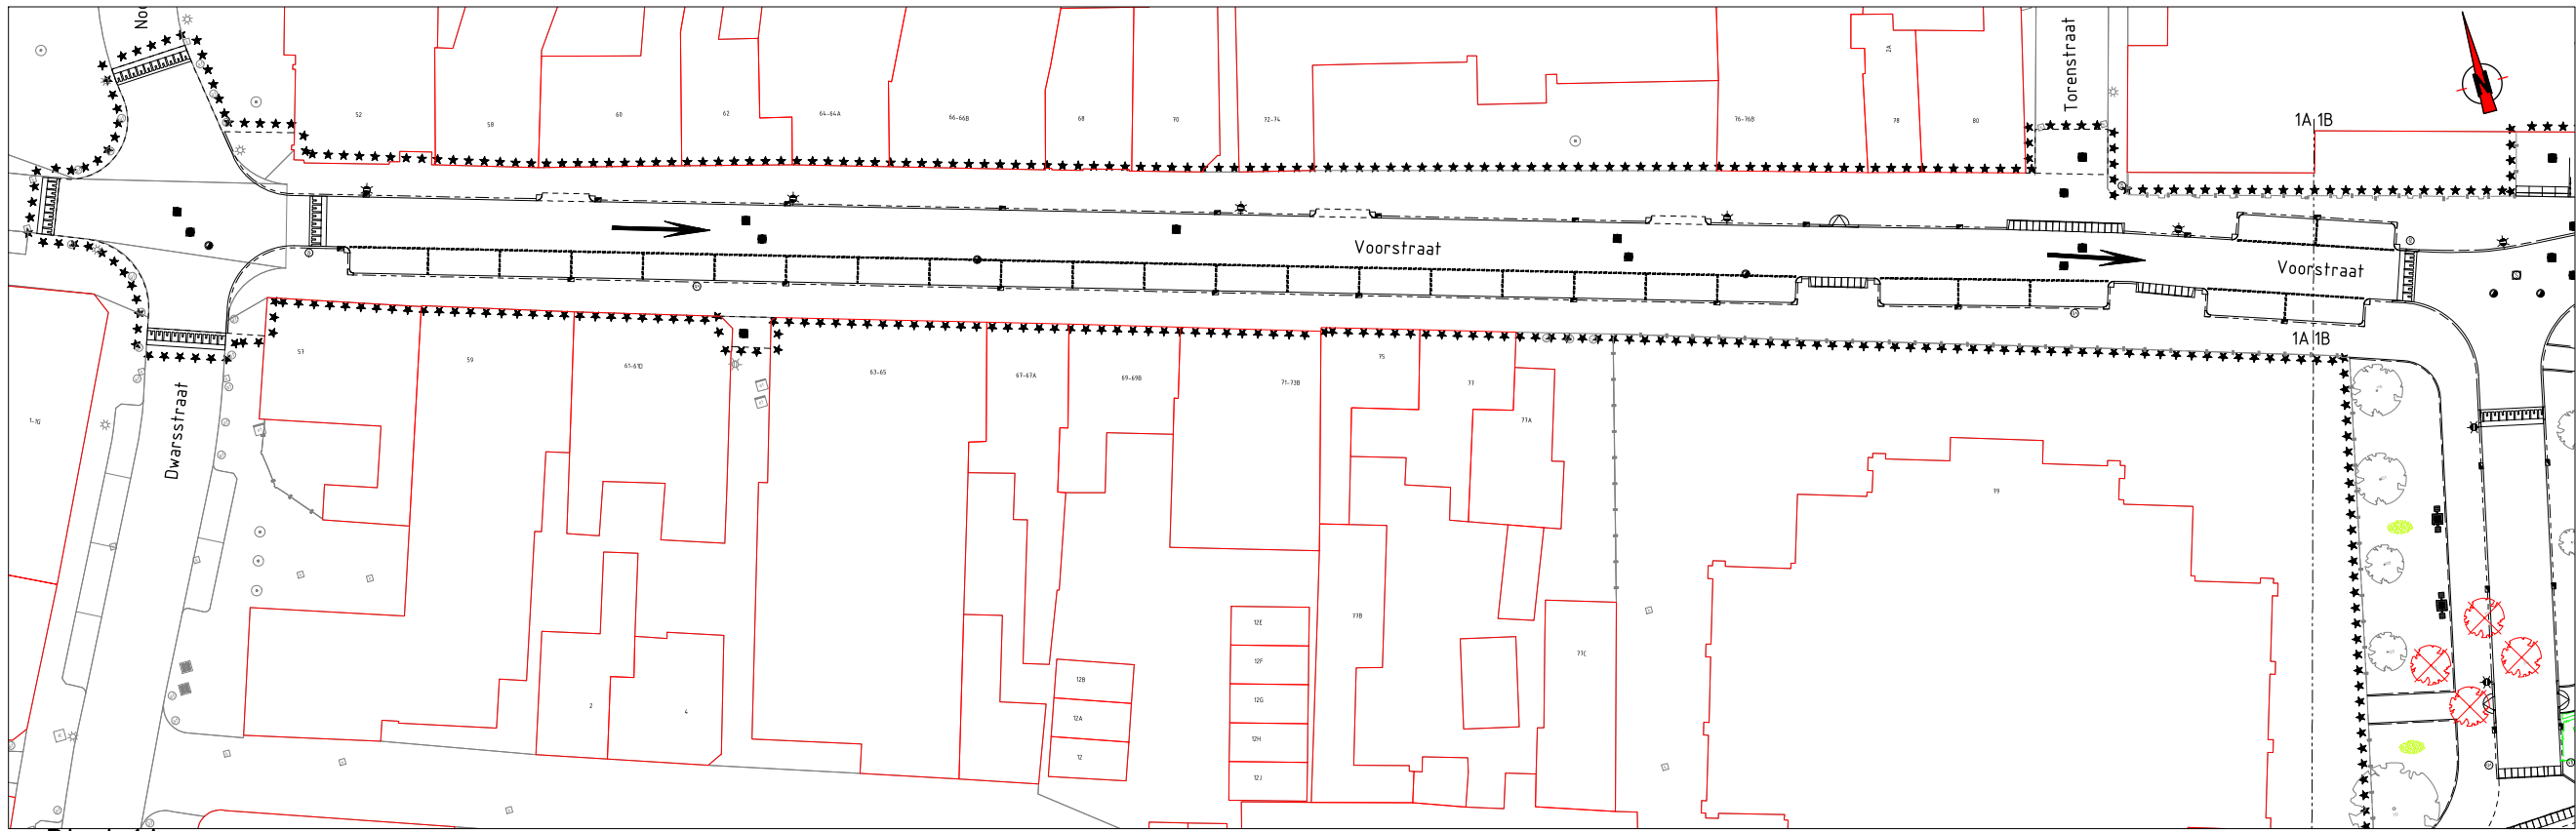

Blad 1A

- Verklaring**
- Bestaande situatie (BGT)
 - Nieuwe situatie
 - Bestaande bebouwing met huisnummer
 - Materialiegrens
 - Werkgrens
 - Handhaven gras
 - Groenvak
 - Aanbrengen beplanting
 - Aanbrengen haag
 - Bestaande boom met volgnummer
- Ulo** Nieuwe boom: Lobel-iep (Ulmus Lobel)
Aanplant stammaat: minimaal 25-30
- Ure** Nieuwe boom: Rebona-iep (Ulmus Rebona)
Aanplant stammaat: minimaal 25-30
- Qpa** Nieuwe boom: Moeraseik (Quercus Palustris)
Aanplant stammaat: minimaal 25-30
- Pse** Nieuwe boom: Roodbladige Japanse sierkers (Prunus serrulata 'Royal Burgundy')
Aanplant stammaat: minimaal 25-30
- Sin** Nieuwe boom: Zweedse meelbes (Sorbus intermedia)
Aanplant stammaat: minimaal 25-30
- Hsa** Nieuwe boom: Duindoorn (Hippophae salicifolia 'Streetwise')
Aanplant stammaat: minimaal 20-25
- Bni** Nieuwe meerstammige boom: Zwarte berk (Betula nigra)
Aanplant stammaat: minimaal 400-450
- Qro** Nieuwe meerstammige boom: Rondbladige steeneik (Quercus rotundifolia)
Aanplant stammaat: minimaal 400-450
- Plu** Nieuwe meerstammige boom: Portugese laaniers (Prunus lusitana 'Angustifolia')
Aanplant stammaat: minimaal 300-400
- Psy** Nieuwe meerstammige boom: Duindoorn (Pinus sylvestris)
Aanplant stammaat: minimaal 300-400
- X** Vervallen/te kappen boom

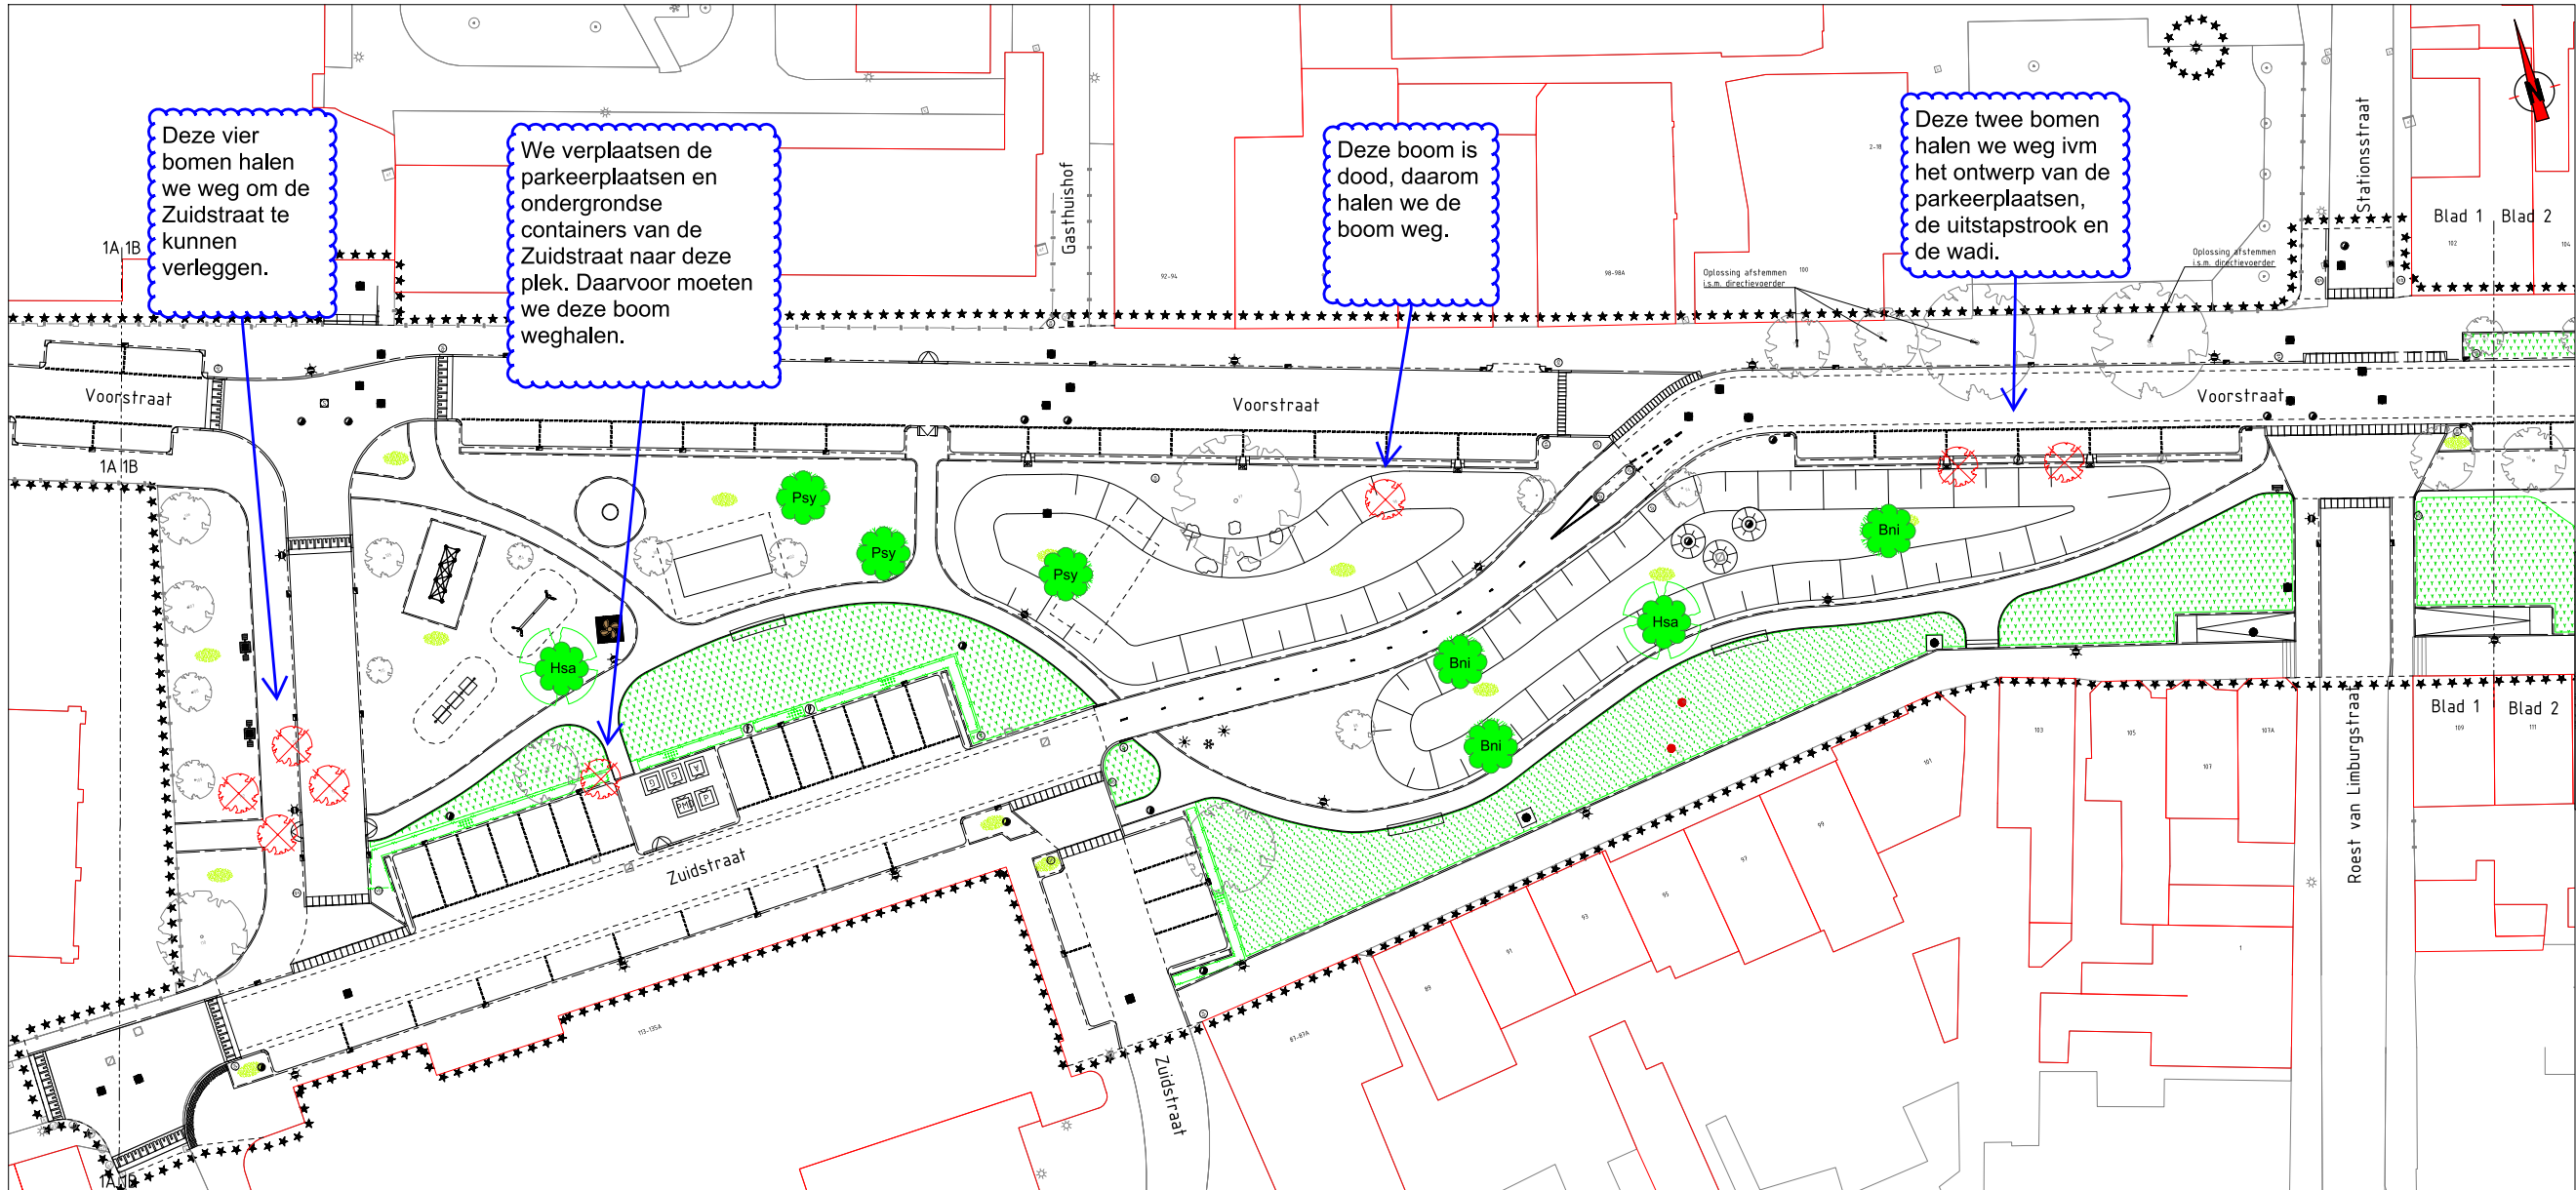

Blad 1B



Overzicht schaal 1:5000

Opmerkingen

- Meetvoering in meters, tenzij anders aangegeven
- Afmetingen materialen in millimeters, tenzij anders aangegeven
- Hoogten in meters t.a.v. NAP
- Hoeken in graden

Definitief	16-9-2026
versie	versie

Voorstraat			
Nieuwe situatie bomentekening (incl toelichting op verwijderen bomen)			
Project	Projectnummer	Projectfase	Projectstatus
Gemeente Katwijk	P2020033	Bestekfase	Definitief
P2020033-BM-3-01	0	0	0

