




Doorsnede A-A

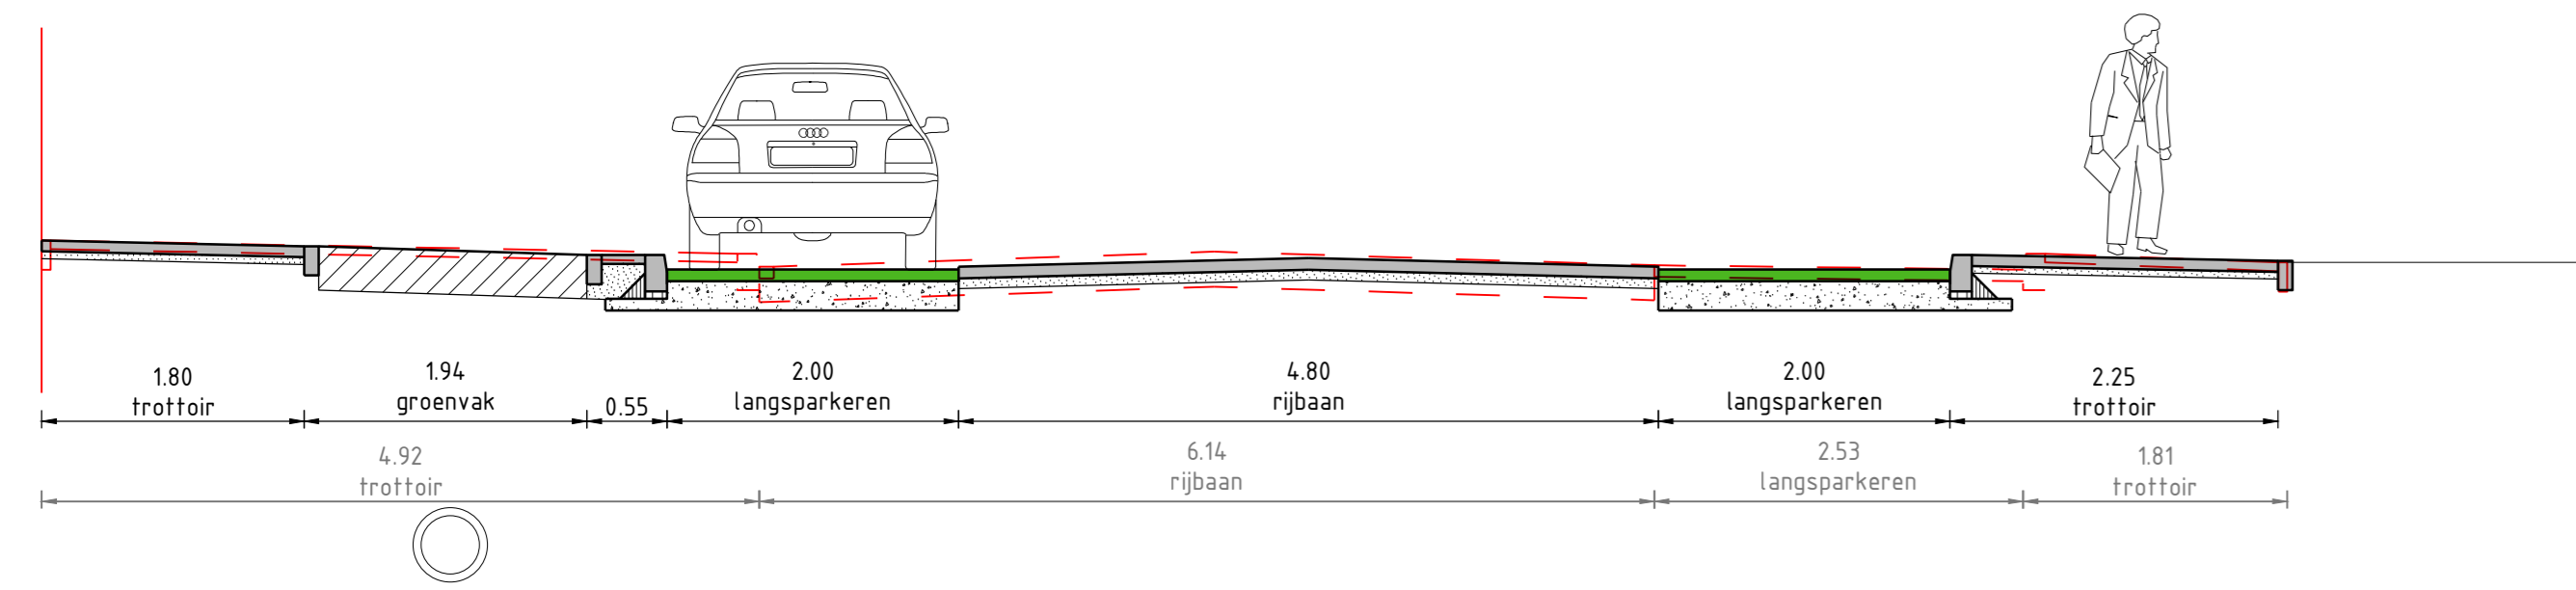


Doorsnede B-B

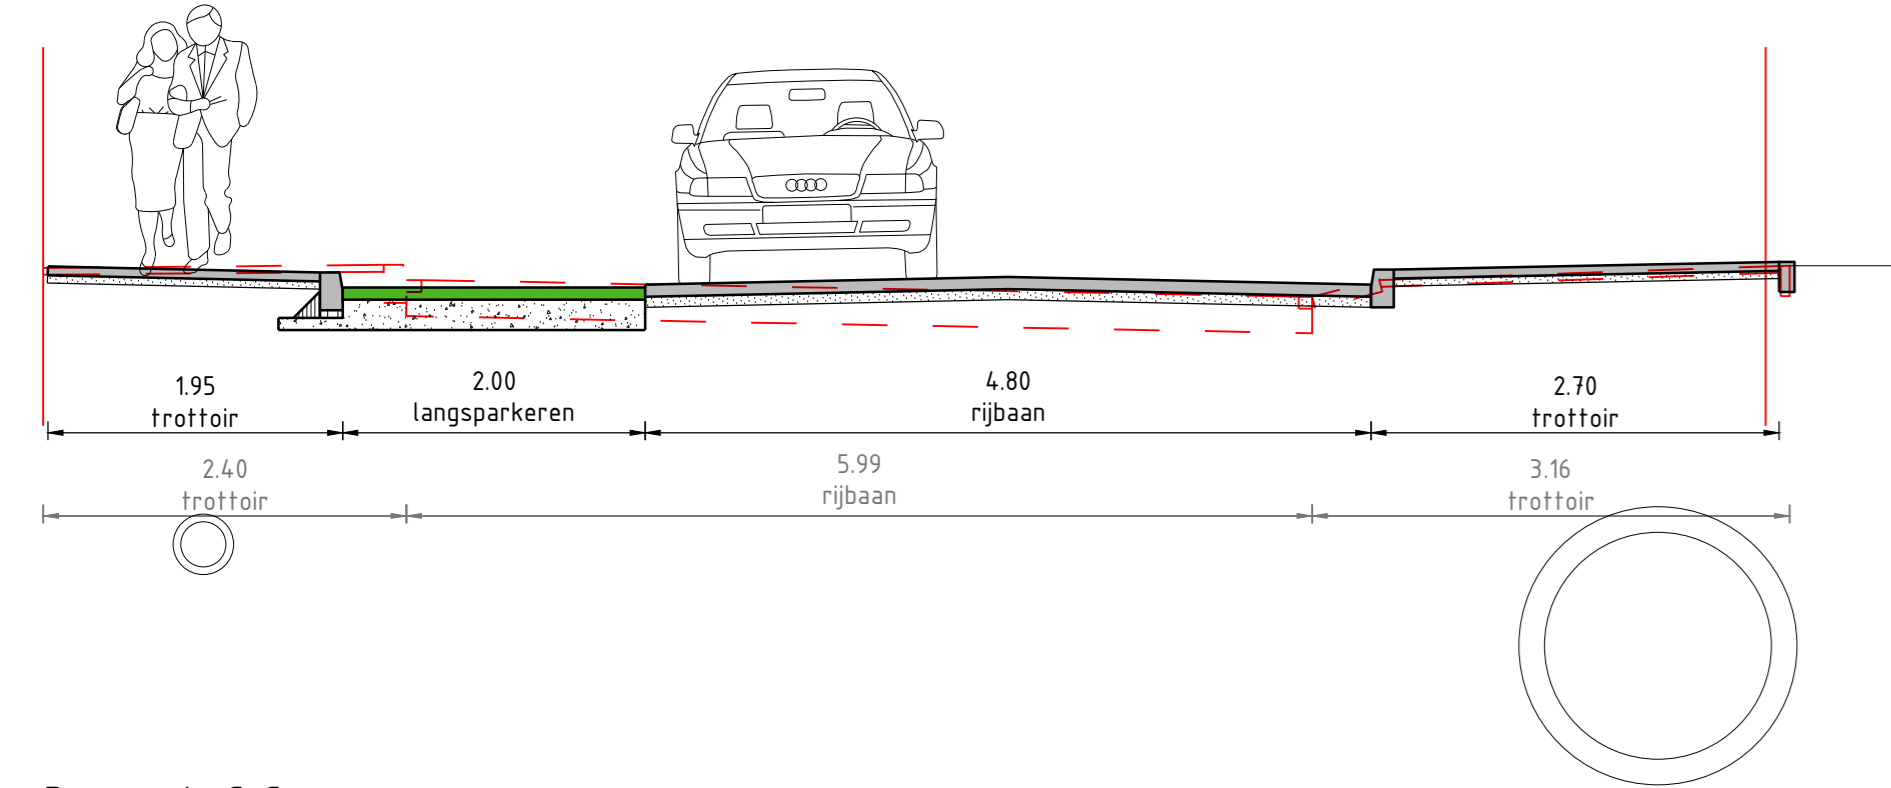


Doorsnede C-C

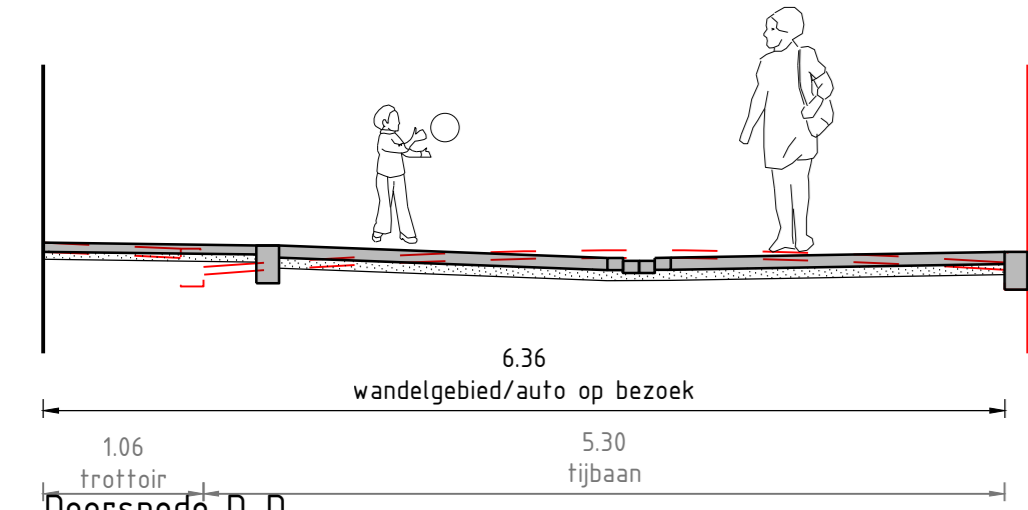


Doorsnede D-D

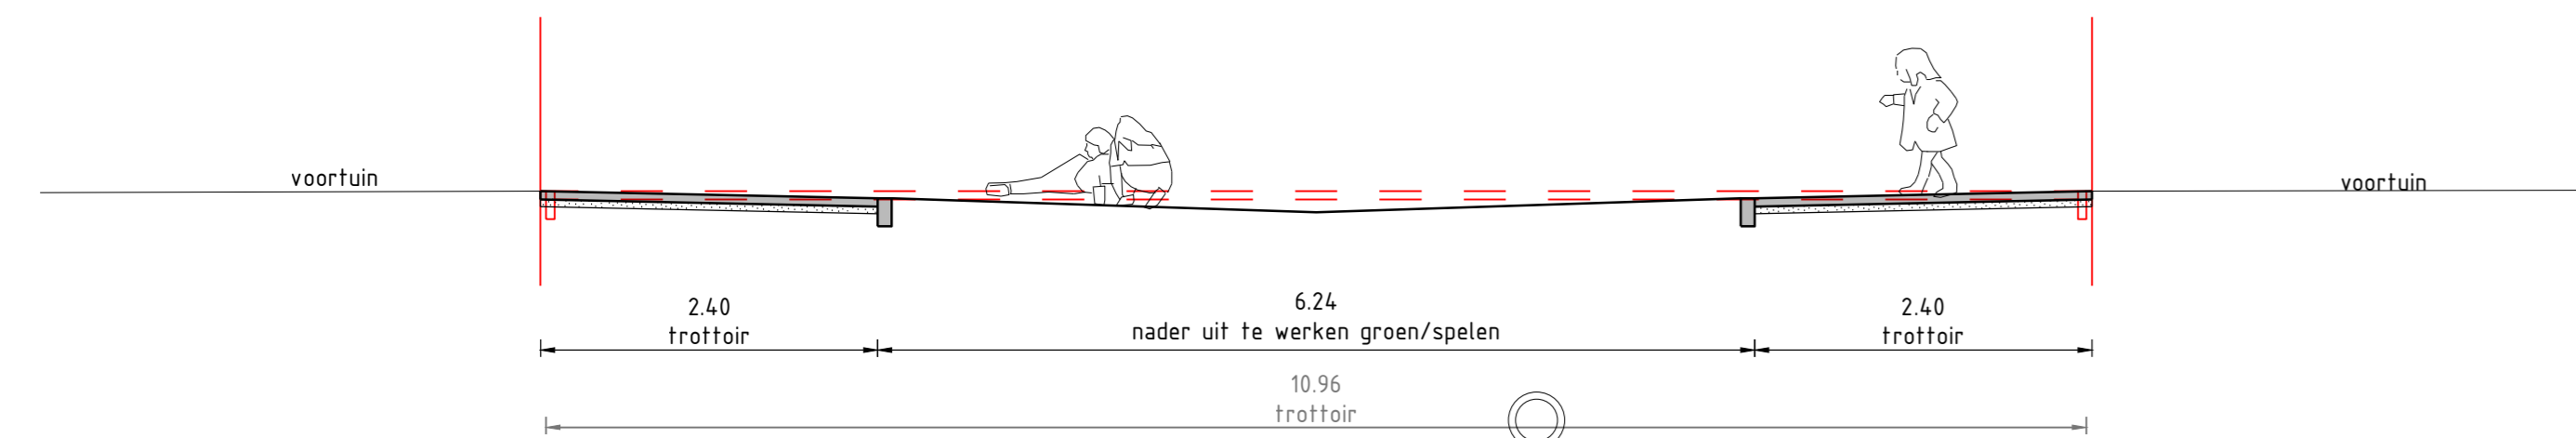


Doorsnede E-E

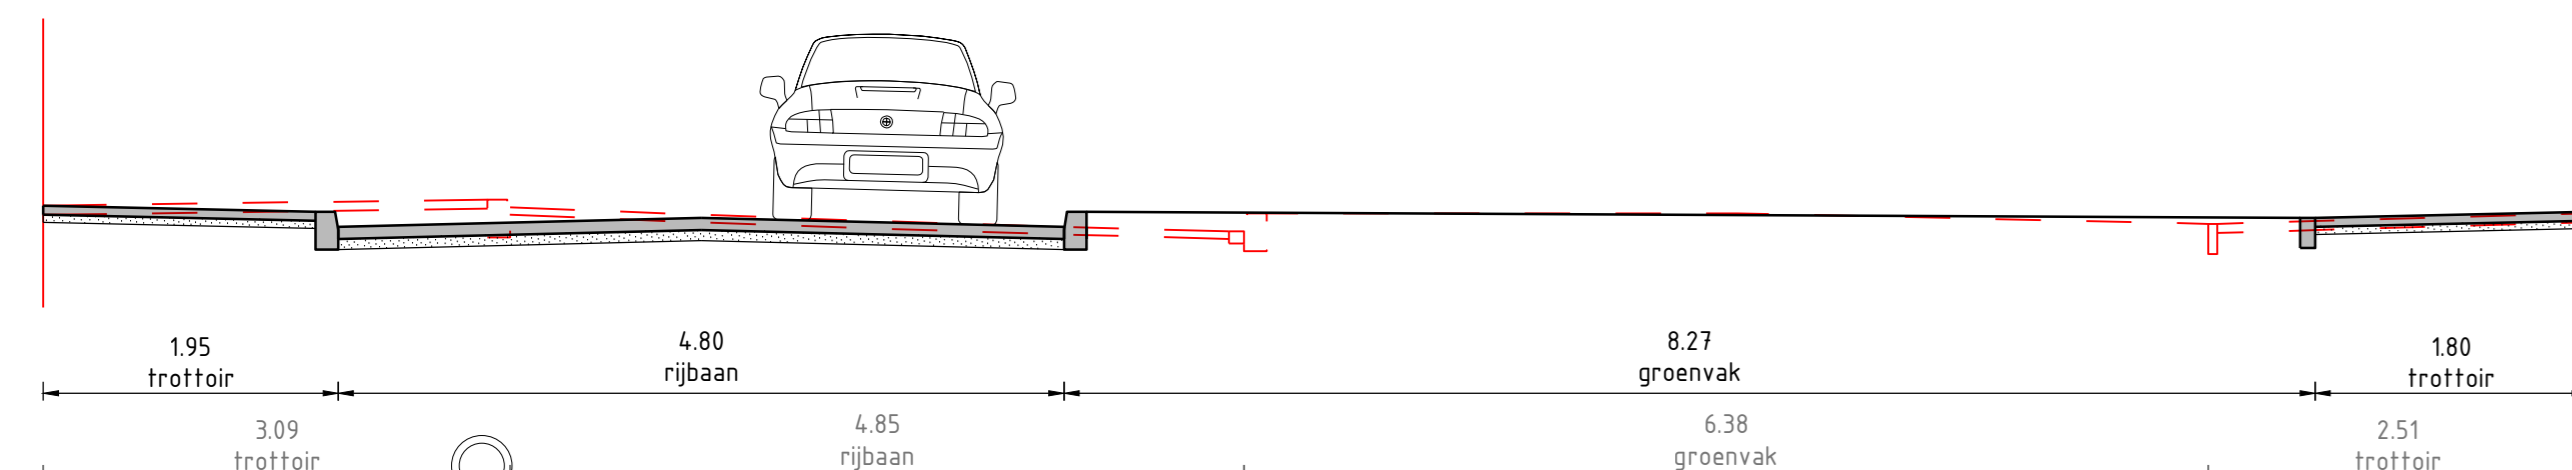


Doorsnede F-F

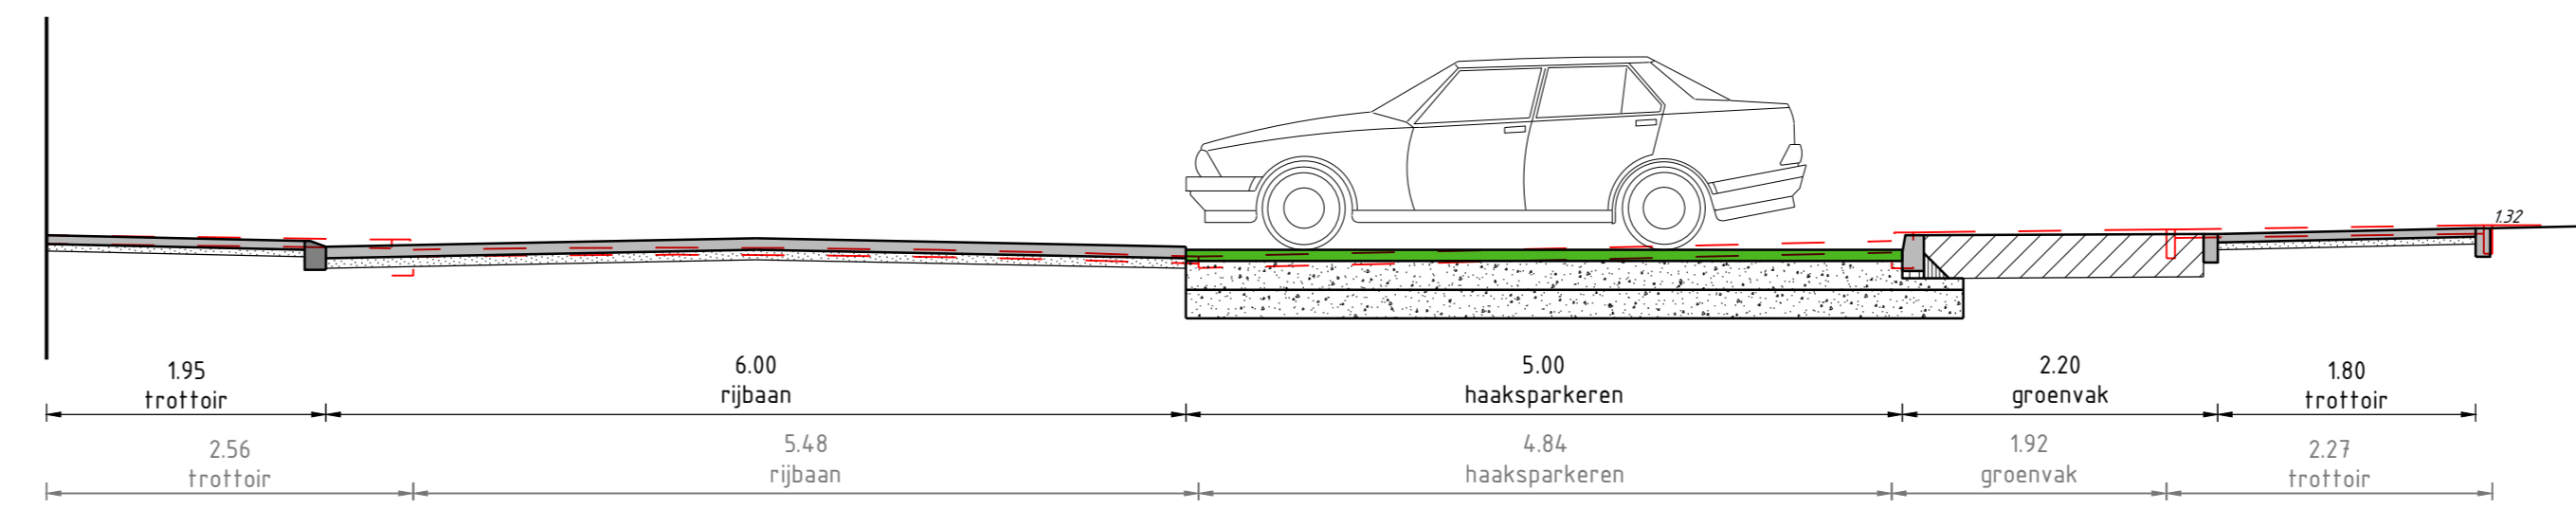

Doorsnede G-G

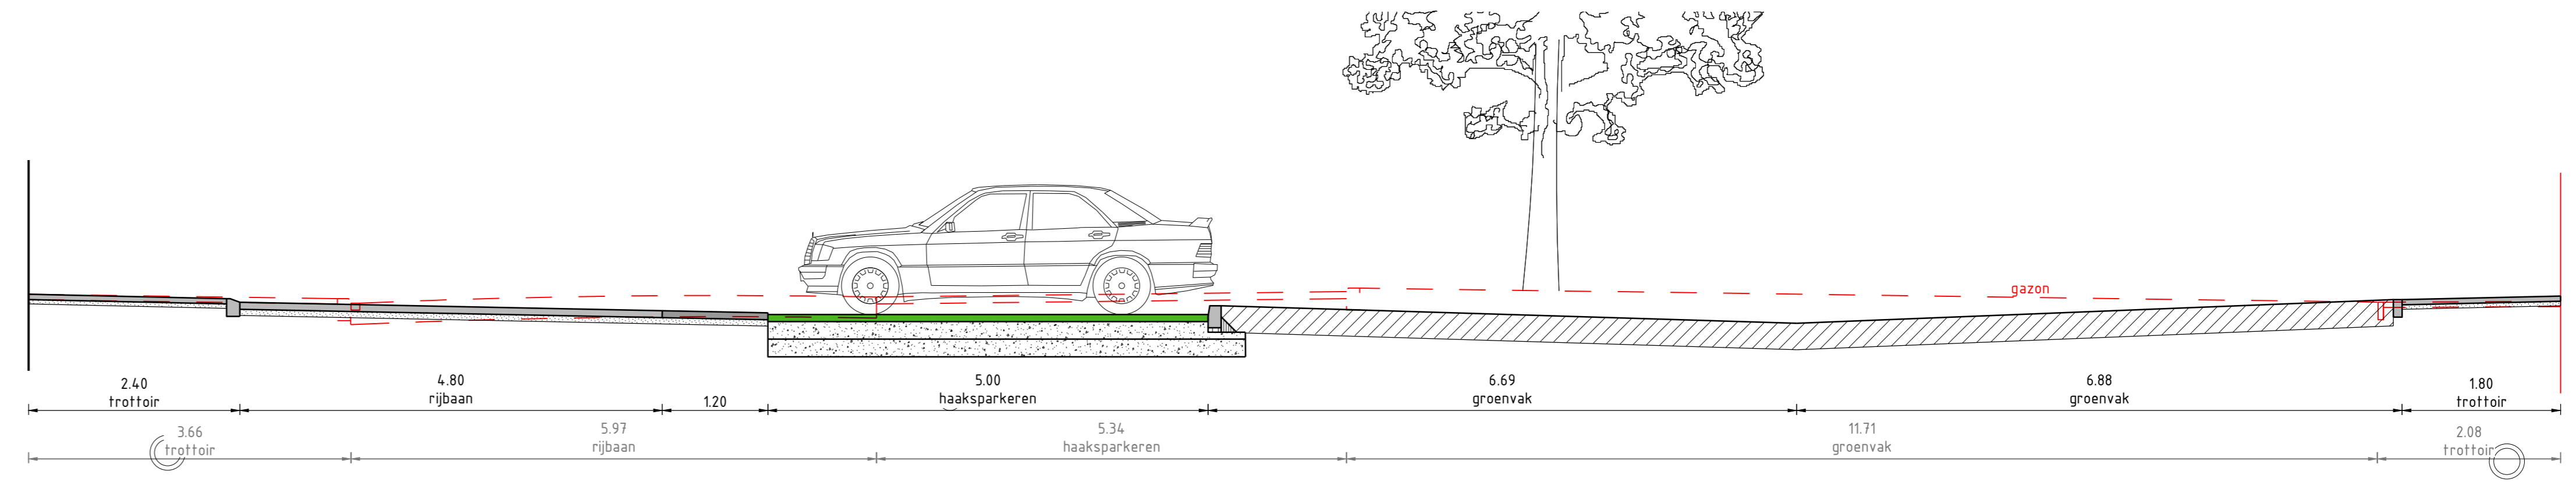

Doorsnede H-H

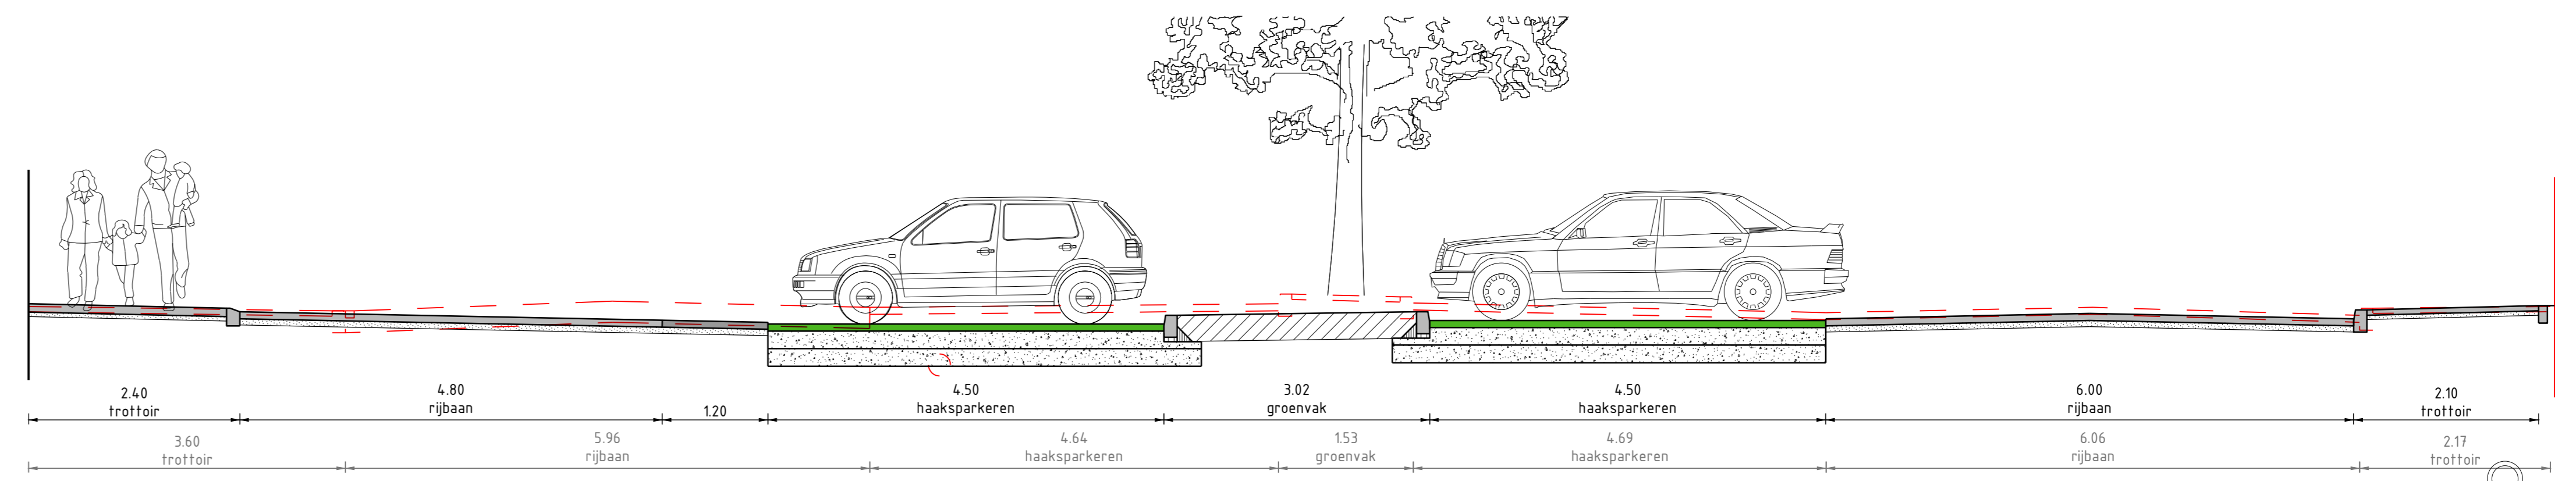

Doorsnede I-I

Legenda

- Verwijderen situatie
- Bestaande situatie
- Aanbrengen situatie
- Perceelgrens
- Aanbrengen zand
- Aanbrengen waterdoorlatende laag
- Aanbrengen elementenverarding
- Aanbrengen teelgrond

Hoogtematen in meters t.o.v. N.A.P.
Lengtematen in meters, materiaalmaten in millimeters

E				
D				
C				
B				
A				
wjz.	datum	omschrijving wijziging		getekend

project	Herinrichting Cleijn Duin fase 2	getekend	CayD
onderdeel	Presentatie tekening Dwartsprofielen Blad 3 van 3	projectleider	JvdZ
opdrachtgever	Gemeente Katwijk	datum	17-06-2024
		status	definitief
		projectnr	23-167-01
		bestuur	mvf
		format	A0
		staat	150