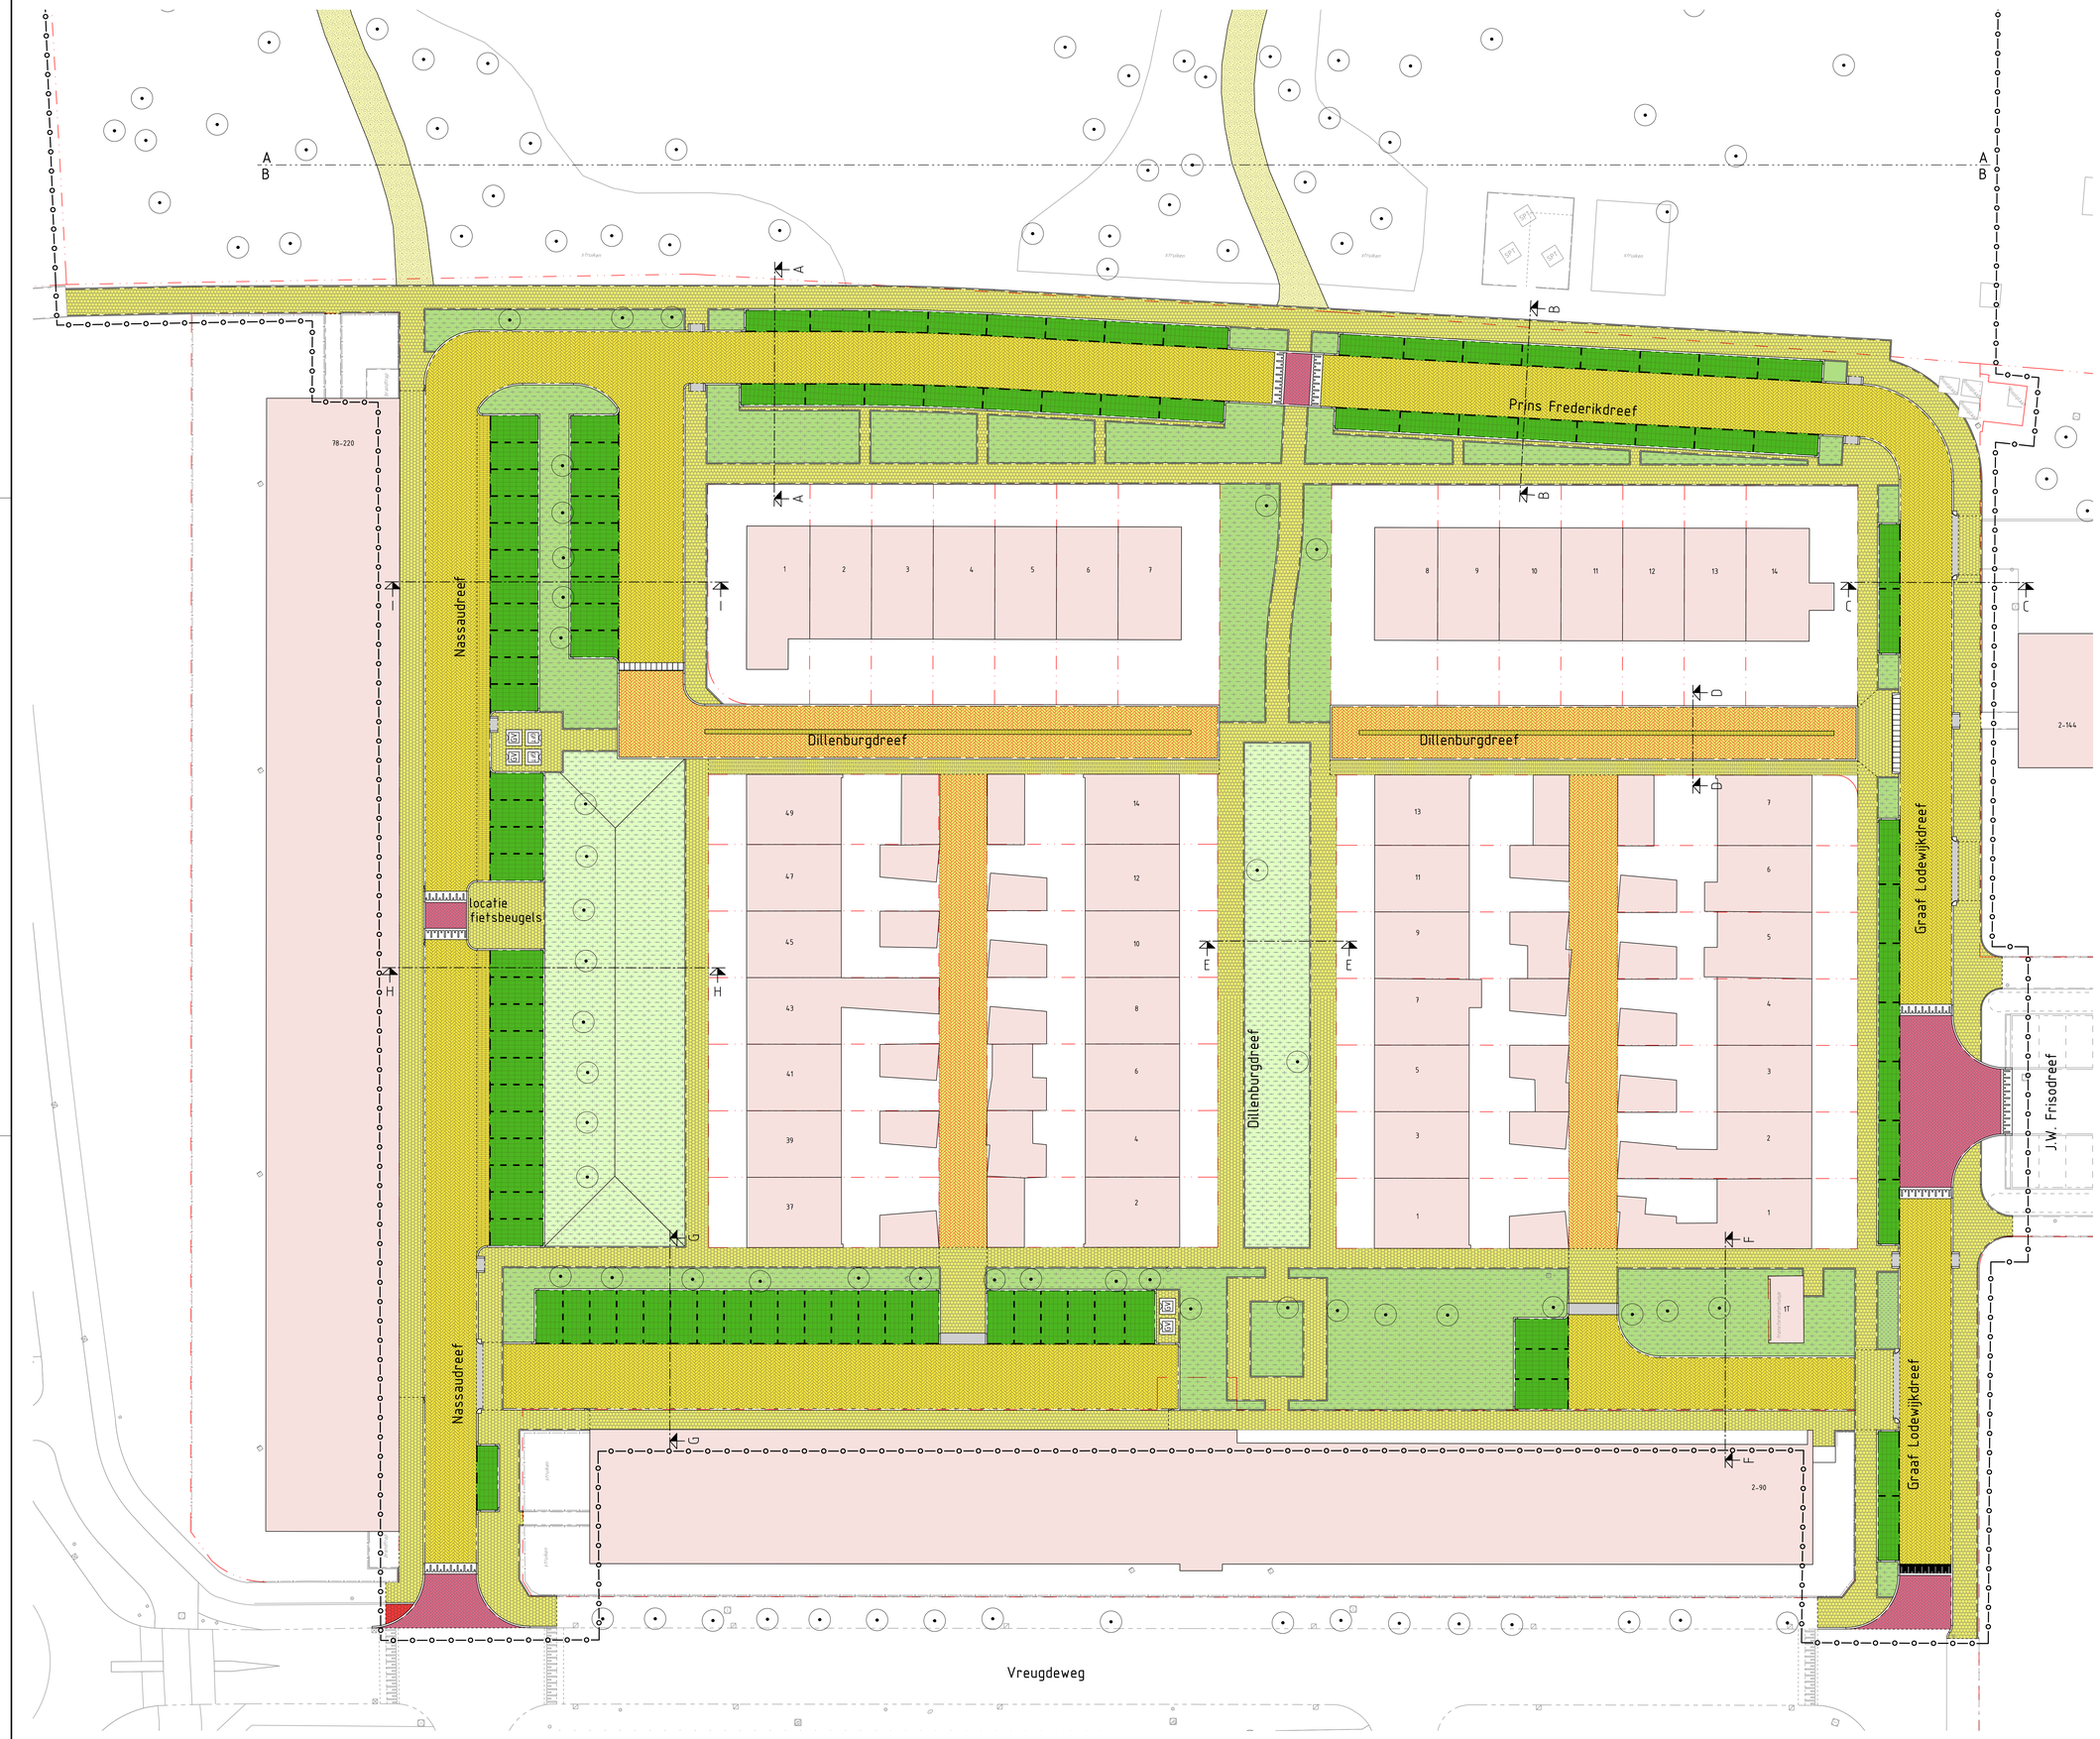

Legenda

- Inritten en opritjes mindervalide
- Verkeersdrempel
- Groen/spelen inrichten i.o.m. de bewoners
- Openbaar groen
- Rijbaan, kleur geel
- Voet- fietspad (auto op bezoek), kleur lichtgeel
- Voetpad, kleur lichtgeel
- Schelpenpad
- Woningen en schuren
- Perceelgrens
- Toerit verkeersdrempel
- Projectgrens

wijz.	datum	omschrijving wijziging	getekend
E			
D			
C			
B			
A			

project	Herinrichting Cleijn Duin fase 2
onderdeel	Presentatie tekening Blad 2 van 3
opdrachtgever	Gemeente Katwijk

getekend	: CavD
projectleider	: JvdZ
datum	: 17-06-2024
status	: definitief
projectnr.	: 23-167-01
besteknr.	:
formaat	: A0
schaal	: 1:200
tek.nr.	:
wijz.	:

Civilink INGENIEURSBUREAU
Civilink Ingenieursbureau
's-Gravenhaveweg 57
2150 AG Nieuwkoop
T: 071 402 8586
E: burnes@civilink.nl
I: www.civilink.nl

Beplantbraam Presentatie tek.dwg
Xref: