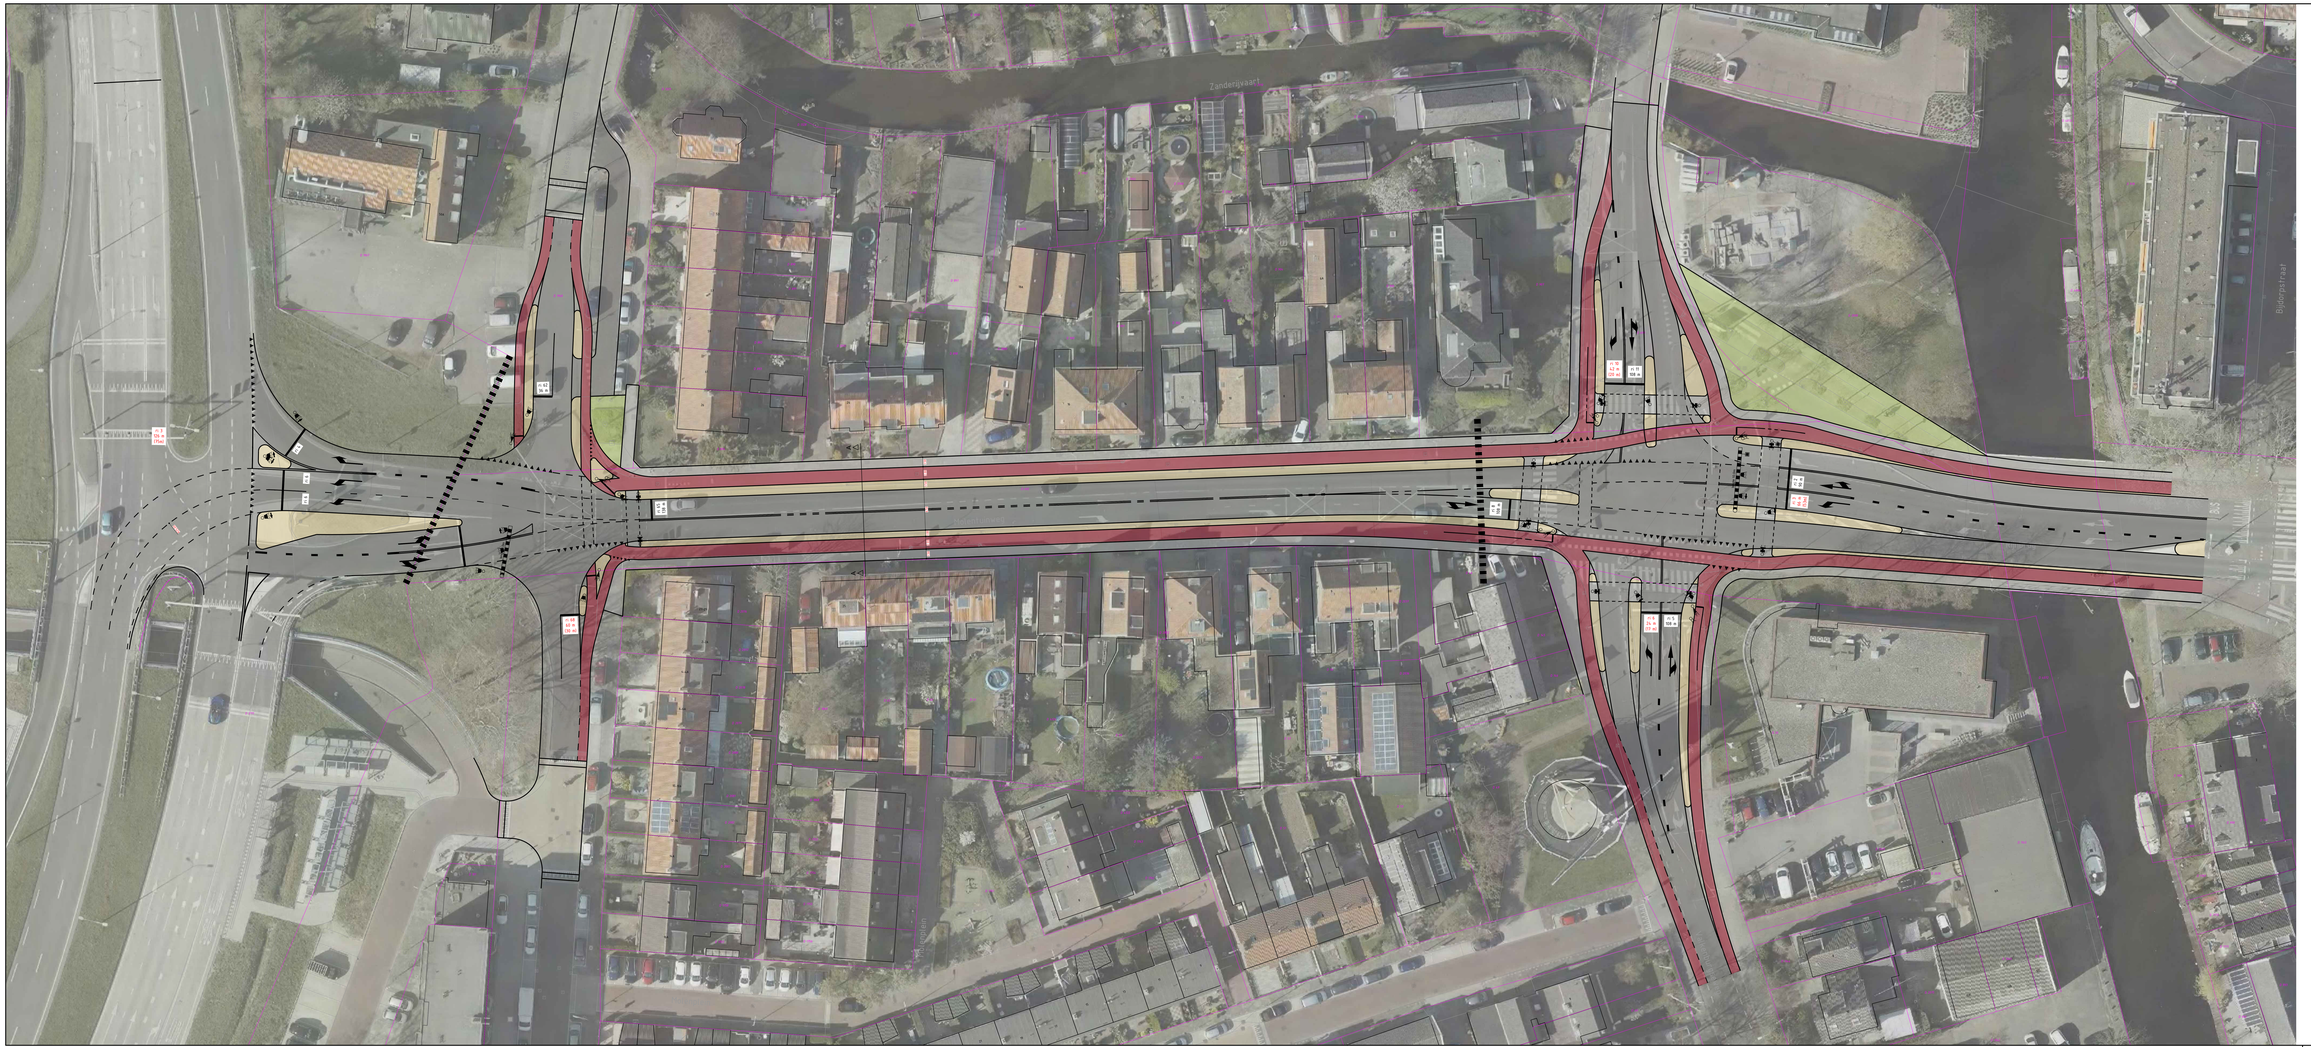

Verklaring

- Rijbaan
- Busbaan
- Fietspad
- Trottoir
- Geleider
- Gazon
- Aanpassen geleiderail
- Objectgrens SSK-raming

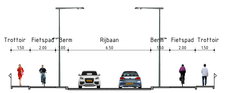

Normaalprofiel AA
Tschaal 1:100

Versie	Datum	Omschrijving	Opzichter	Per	Verificatie	Per	Vaststelling	Per
2	04-05-2021	Wijzigingen n.a.v. overleg 03-05-2021	RBE		RKAS		RST	
1	28-04-2021	Wijzigingen n.a.v. overleg 19-04-2021	RBE		RKAS		RST	
0	12-04-2021		RBE		RKAS		RST	

Schetsontwerp en raming Molentuinweg

Onderwerp
Schetsontwerp

Opdrachtgever
Gemeente Katwijk

Fase
Schetsontwerp

Projectnummer
KA7303-0001

Formaat
A2+4

Tekeningnummer
2021-0758

Schaal
1: 200

Bekendmaking bij dien. nr.

0 1 2 3 4 5 6 7 8 9 10 11 12 13 14 15

Plan Bureau
Schetsontwerp
Kantoor Nederland
Postbus 50 2040 AB Zandvoort

Tel. +31 (0)23 5714 5 5
Handelsregister Kvk 2021 0011 in Amsterdam
Postbus 2040 2040 AB Zandvoort

BSN - 0 0 0 0 0 0 0 0 0
info@kragten.nl
www.kragten.nl

kragten