


- Verklaring:
- Rijbaan
  - Plafeu/drempel
  - Trottoir
  - Parkeren
  - Inritten
  - Groen
  - Bushalte
  - Fietspad
  - Boom bestaand
  - Boom nieuw
  - Lichtmast

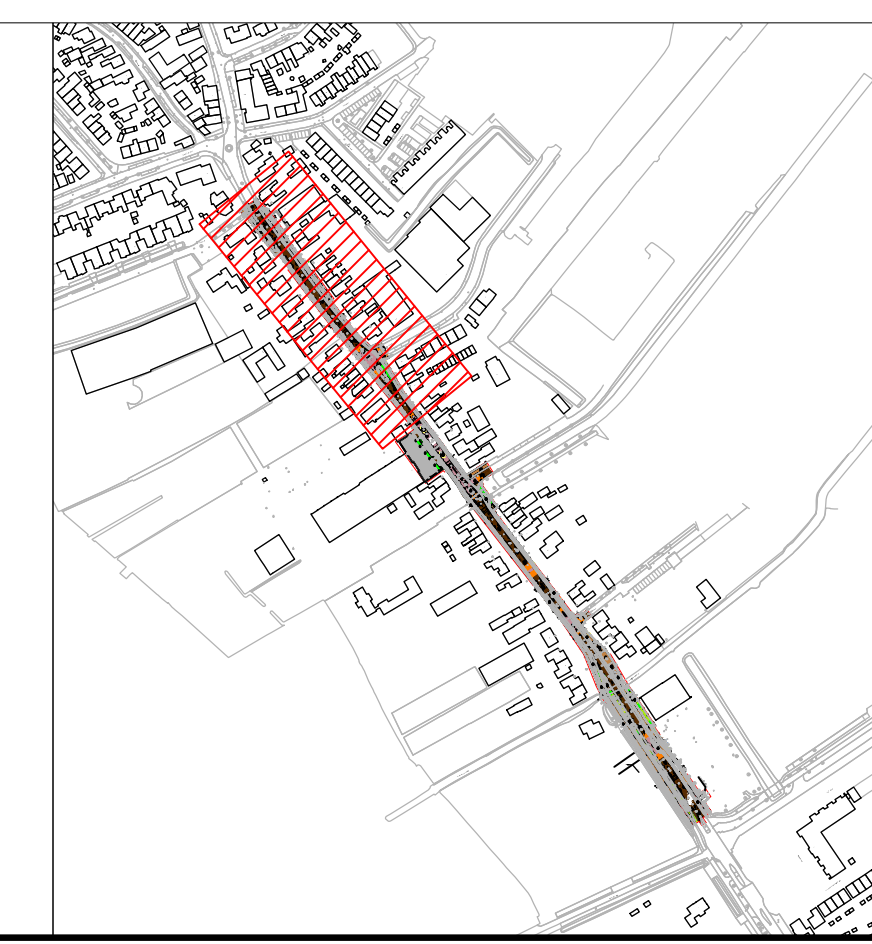

Koningin Julianalaan 3  
2224 EN Katwijk, ZH  
tel: (0)71 4065000  
info@katwijk.nl

Versie	Datum	Getekend	Omschrijving	Gecontroleerd	Goedgekeurd
4					
3					
2	09-05-2018	E. Korte	Opmerkingen opdrachtgever verwerkt		
1	13-03-2018	E. Korte	Definitief ontwerp		
0	30-10-2017	E. Korte	Eerste concept		

Oprachtgever:  
**Gemeente Katwijk**

Project:  
**Herinrichting Hoofdstraat**

Onderwerp:  
**Inrichting 30 km**

Onderdeel:  
**Nieuwe situatie**

Behoort bij:  
**Definitief ontwerp**

**civilhart**  
Adviesbureau voor de Infrastructuur

Koperglazen 7  
2651 RP Hoofddorp  
tel: 015-251 20 10  
@ info@civilhart.nl  
www.civilhart.nl

Projectleider : R. Hart  
Status : CONCEPT  
Formaat : A1 verl. 1050  
Schaal : 1 : 200  
Tekeningnummer: 2017-058-O-PP-07  
Versie: 2