Situatie

Schaal: 1:200

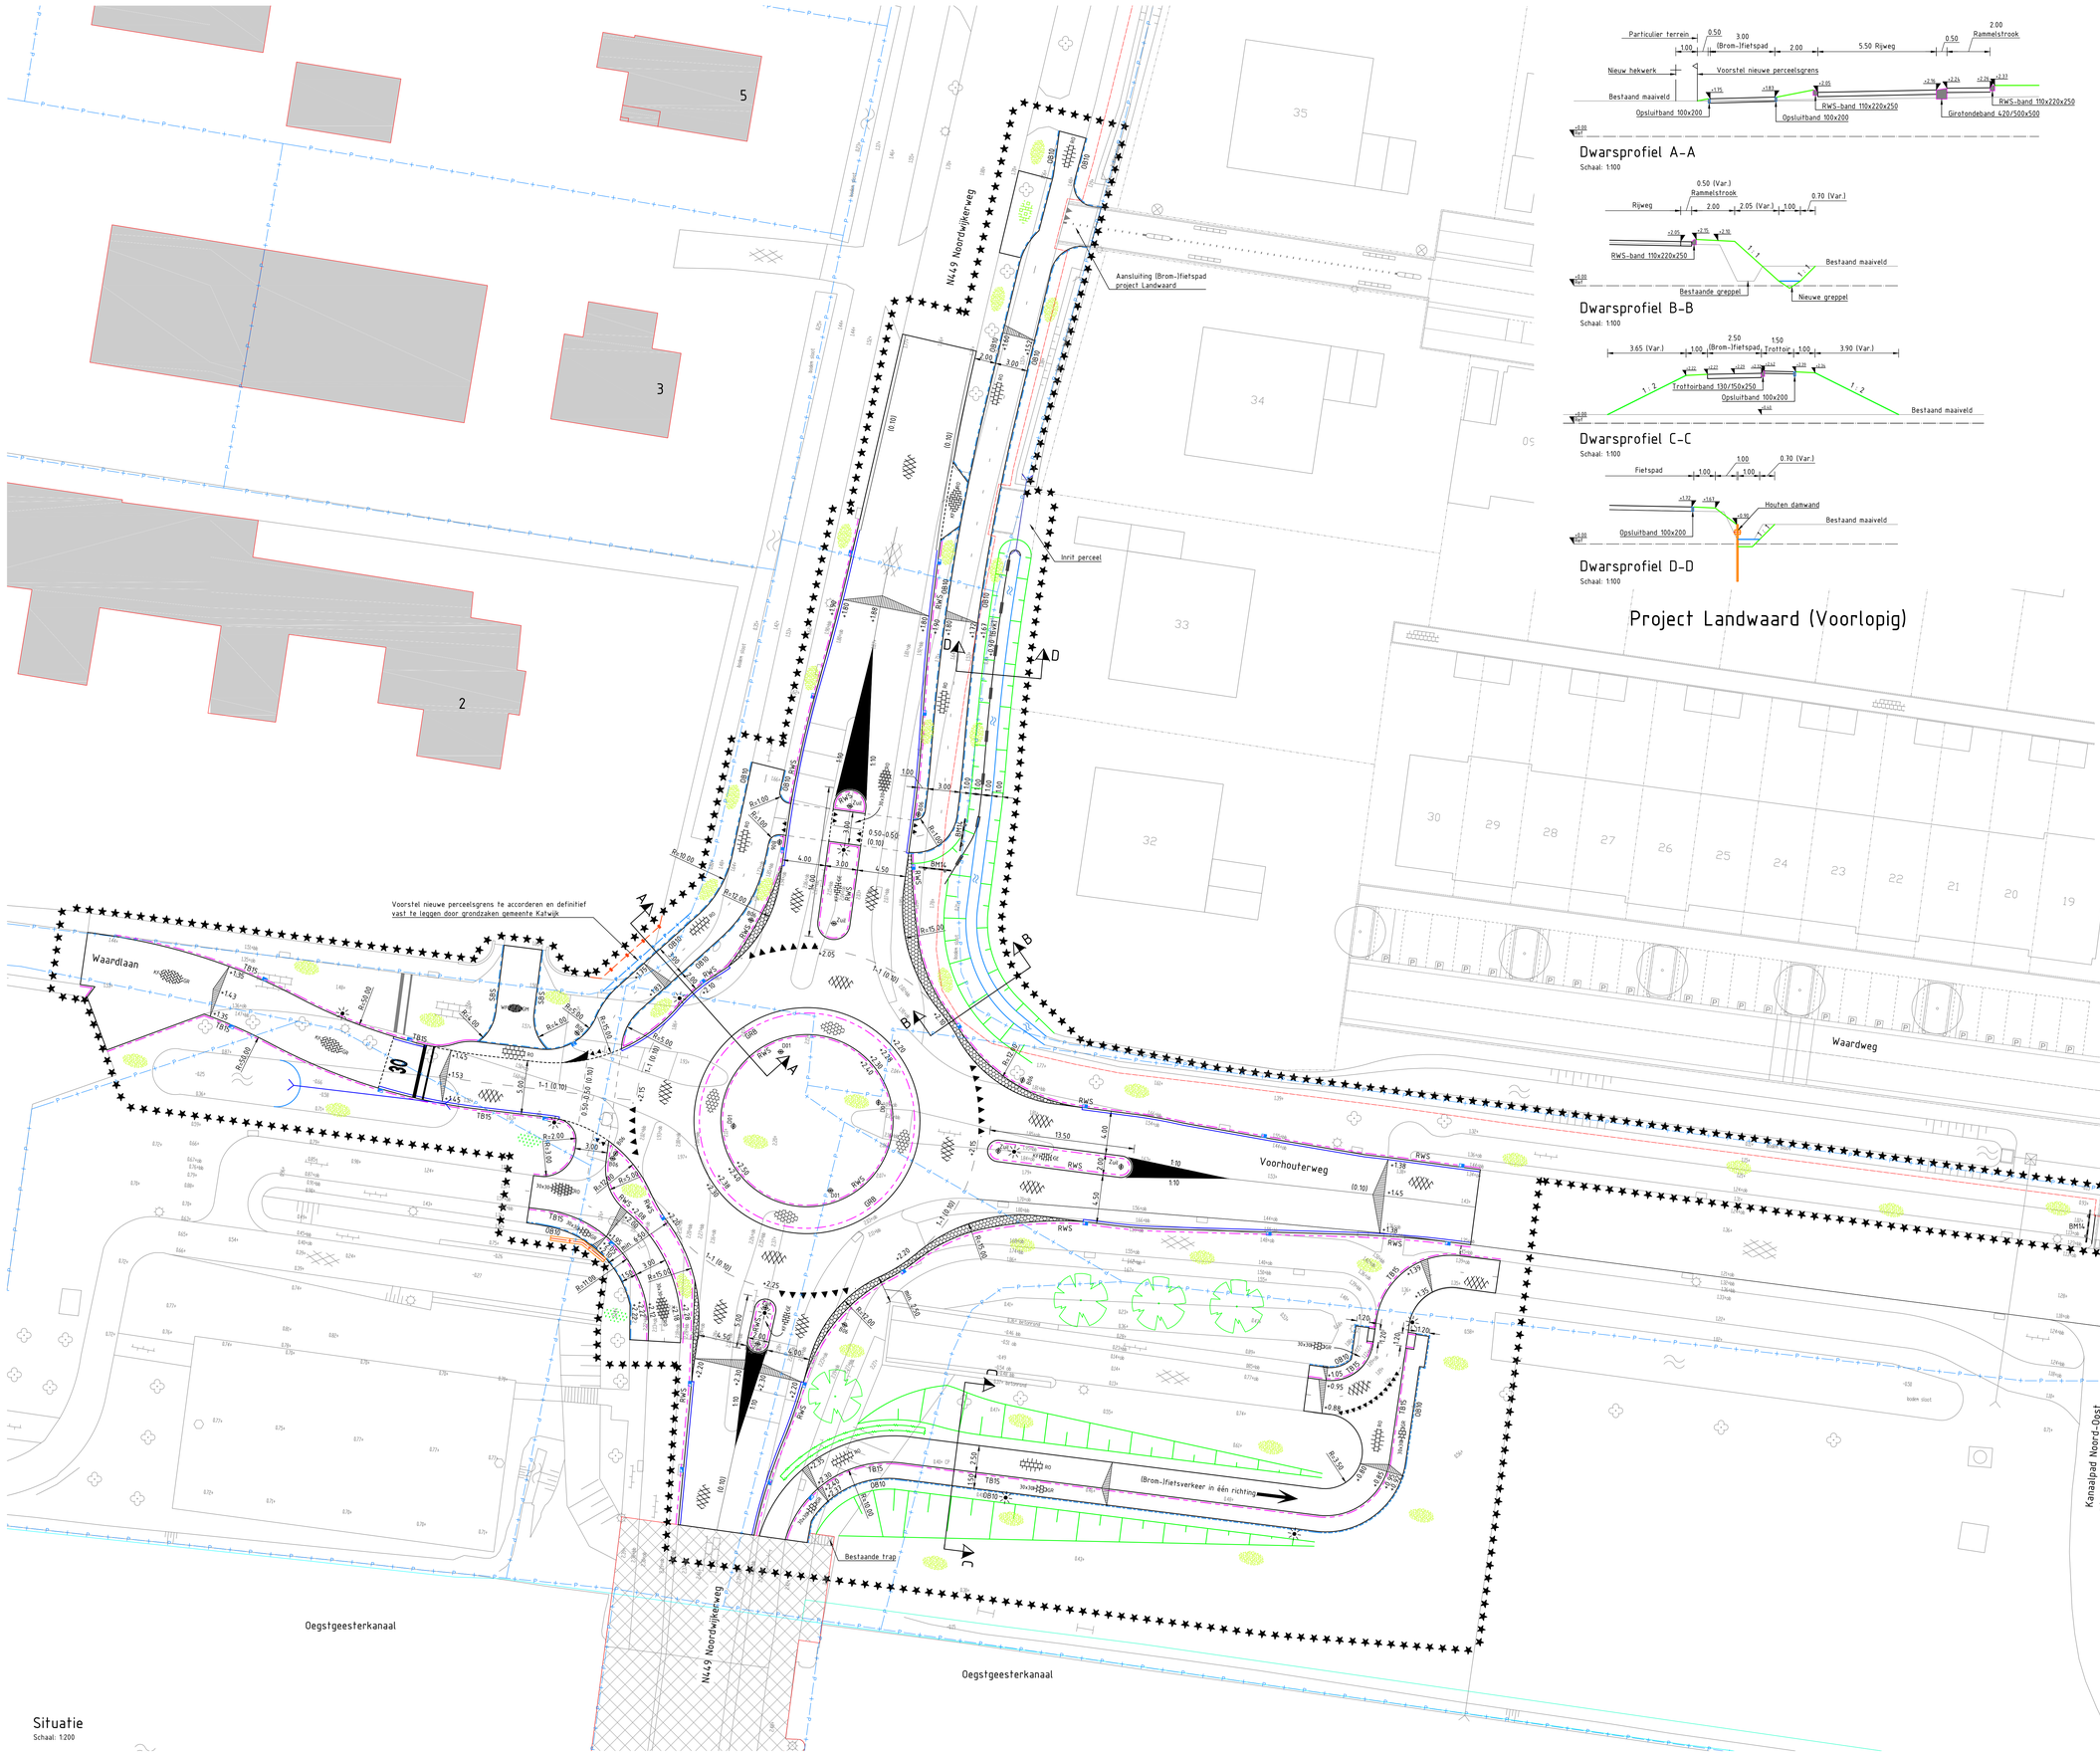

Dwarsprofiel A-A

Schaal: 1:100

Dwarsprofiel B-B

Schaal: 1:100

Dwarsprofiel C-C

Schaal: 1:100

Dwarsprofiel D-D

Schaal: 1:100

VERKLARING

- Bestaande situatie en project Landwaard
- Nieuwe situatie
- Projectgrens project Landwaard
- Perceelsgrens
- +0.90 (Bvk) Beschoeiing/damwand met hoogte bovenkant
- Sierhekwerk t.b.v. particulier
- L-muur enkelkerend met hekwerk
- Aanleggen duiker / verlengen bestaande duiker
- Materiaalgrens
- OB10 Opsluitband 100x200
- SBS Straatbaksteen gelijk aan aansluitende bestrating, kopse rollaag
- TB15 Trottoirband 130/150x250
- RWS RWS-band 110x220x250
- GRB Girotondeband 420/500x500
- Gootlaag (Rollaag van betonstraatstenen keiformaat grijs)
- Minderwaliden afrit: 2x inritperronband 130/150x250x750, BSS keiformaat, dikte 80, halfsteensverband, grijs
- Kruinlijn en teenlijn talud
- Werkgrens
- Driehoeksmarkering 0.50-0.50 (0.50) (Rijweg)
- Verkeersregels 300x300x45 met driehoeksmarkering ((Brom-)fietspad)
- Asfalt
- Basalton (Rammelstrook)
- Betonstraatstenen keiformaat keperverband grijs
- Betonstraatstenen keiformaat halfsteensverband geel
- Betonstraatstenen keiformaat elleboogverband rood
- Straatbaksteen waalformaat keperverband gemeleerd conform bestaand
- Trottoirtegels 300x300x45 grijs
- Trottoirtegels 300x300x80 rood
- Easypath betonplaten rood
- Grasbetontegels
- Gras
- Beplanting
- Nieuw te planten boom
- Nieuw te planten haag
- 12 Bestaande bebouwing met huisnummer
- Brug over Oegstgeesterkanaal (Dwangpunt)
- Nieuwe locatie lichtmasten
- R06 Verkeersbord met RVV 1990-aanduiding
- Zuil met verkeersbord (RVV 1990: D02-RO + BB22)
- BM14 Schrikhek (BM14)
- Trottoirkolk
- Straatkolk
- RWS-kolk
- Watergang
- 0.00 Bestaande maaiveldhoogte
- Afwateringsprofiel met aanleghoogtes

Opmerkingen

- Maatvoering in meters, tenzij anders aangegeven
- Afmetingen materiaal in millimeters, tenzij anders aangegeven
- Hoogtematen in meters ten opzichte van NAP
- Hoeken in graden

	-	-	-
	-	-	-
	-	-	-
0	Definitief	RTE	08-11-2016
versie	omschrijving	tekenaar	datum

pro infra

Pro Infra | Venaartlaan 8 | 2289 GM Rijswijk (ZH) | www.proinfra.nl

project	Reconstructie Noordwijkerweg Katwijk				
onderwerp	Nieuwe situatie Situatie en dwarsprofielen				
opdrachtgever	Gemeente Katwijk	projectnummer	P2016014	formaat	A0
		fase	Definitief ontwerp	schaal	1:200 / 1:100
tekenaar	W.J. den Hartog	projectleider	T.P. Boerefijn	blad	1 van 1
tekeningnummer	P2016014-NS-2-01	vrijgave	versie 0	status	Definitief