


- Verklaring**
- Werkgrens
 - Bestaande situatie
 - Verwijderen situatie
 - Aanbrengen situatie
 - Nieuwe locatie lichtmast
 - Rijrichting nieuwe situatie
 - Bestaande boom
 - Bestaande achter uitgangen tuinen woningen Ekstersstraat
 - Rijweg klinkerverharding, kleur rood
 - Parkeervakken klinkerverharding, kleur grijs
 - Voelpaden betontegelveharding, kleur grijs
 - Inritten particulieren: betonstraatsstenen, kleur grijs
 - Drempels: Bovenvlak betonstraatsstenen, kleur geel; Taluds: betonstraatsstenen, kleur zwart, wit en grijs
 - Mindervalide parkeerplaats

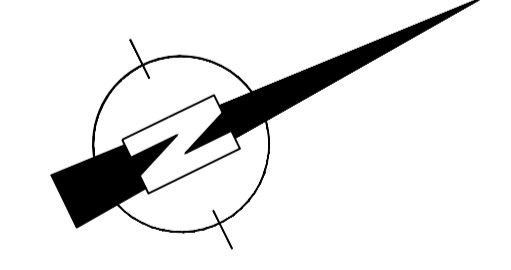

D				
C				
B				
A				
wijz	datum	omschrijving wijziging		getekend

project	Vervanging riolering Vogelbuurt fase 2	getekend	PH
onderdeel	Presentatietekening D0	projectleider	AG
		datum	29-08-2017
		status	Versie 3
		projectnr	17-043-01
		besteknr	
		formaat	A1v
		schaal	1:200
opdrachtgever	Gemeente Katwijk	task nr	1704-301-T08


Civilink
INGENIEURSBUREAU

Coördinatie: 020 488 206
Postbus 275
2490 AG Noordwijkerhout
T: 020 488 206
F: 020 488 214
E: b.v@civilink.nl
W: www.civilink.nl

zie blad 1
zie blad 2







- Verklaring**
- Werkgrens
 - Bestaande situatie
 - Verwijderen situatie
 - Aanbrengen situatie
 - Nieuwe locatie lichtmast
 - Richting nieuwe situatie
 - Bestaande boom
 - Bestaande achter uitgangen tuinen woningen Eksterstraat
 - Rijweg klinkerverharding, kleur rood
 - Parkeervakken klinkerverharding, kleur rood
 - Voetpaden betonfegverharding, kleur grijs
 - Inritten particulieren betonstraatsfene, kleur grijs
 - Drenpiels
 - Bovenvlak betonstraatsfene, kleur geel
 - Taluds betonstraatsfene, kleur zwart, wit en grijs
 - Mindervalde parkeerplaats

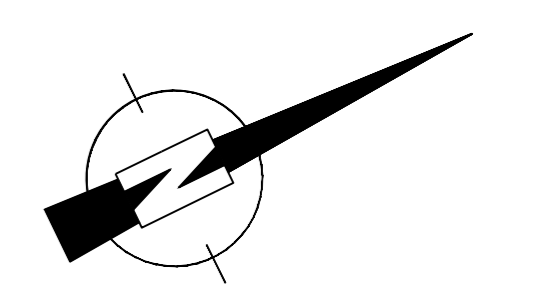

D																																							
C																																							
B																																							
A																																							
wijz	datum	omschrijving wijziging	getekend																																				
<table border="1"> <tr> <td>project</td> <td>Vervanging riolering Vogelbuurt fase 2</td> <td>getekend</td> <td>PH</td> </tr> <tr> <td>onderdeel</td> <td>Presentatietekening D0</td> <td>projectleider</td> <td>AG</td> </tr> <tr> <td></td> <td>Blad 2 van 2</td> <td>datum</td> <td>29-08-2017</td> </tr> <tr> <td></td> <td></td> <td>status</td> <td>versie 3</td> </tr> <tr> <td></td> <td></td> <td>projectnr</td> <td>17-043-01</td> </tr> <tr> <td>opdrachtgever</td> <td>Gemeente Katwijk</td> <td>bestaand</td> <td>Atv</td> </tr> <tr> <td></td> <td></td> <td>formaat</td> <td>A1v</td> </tr> <tr> <td></td> <td></td> <td>schaal</td> <td>1:200</td> </tr> <tr> <td></td> <td></td> <td>tekening</td> <td>1704301-T09</td> </tr> </table>				project	Vervanging riolering Vogelbuurt fase 2	getekend	PH	onderdeel	Presentatietekening D0	projectleider	AG		Blad 2 van 2	datum	29-08-2017			status	versie 3			projectnr	17-043-01	opdrachtgever	Gemeente Katwijk	bestaand	Atv			formaat	A1v			schaal	1:200			tekening	1704301-T09
project	Vervanging riolering Vogelbuurt fase 2	getekend	PH																																				
onderdeel	Presentatietekening D0	projectleider	AG																																				
	Blad 2 van 2	datum	29-08-2017																																				
		status	versie 3																																				
		projectnr	17-043-01																																				
opdrachtgever	Gemeente Katwijk	bestaand	Atv																																				
		formaat	A1v																																				
		schaal	1:200																																				
		tekening	1704301-T09																																				



Contactgegevens:
 Postbus 100
 2440 AA Katwijk
 T: 07746 20000
 F: 07746 20001
 E: info@civilink.nl
 W: www.civilink.nl

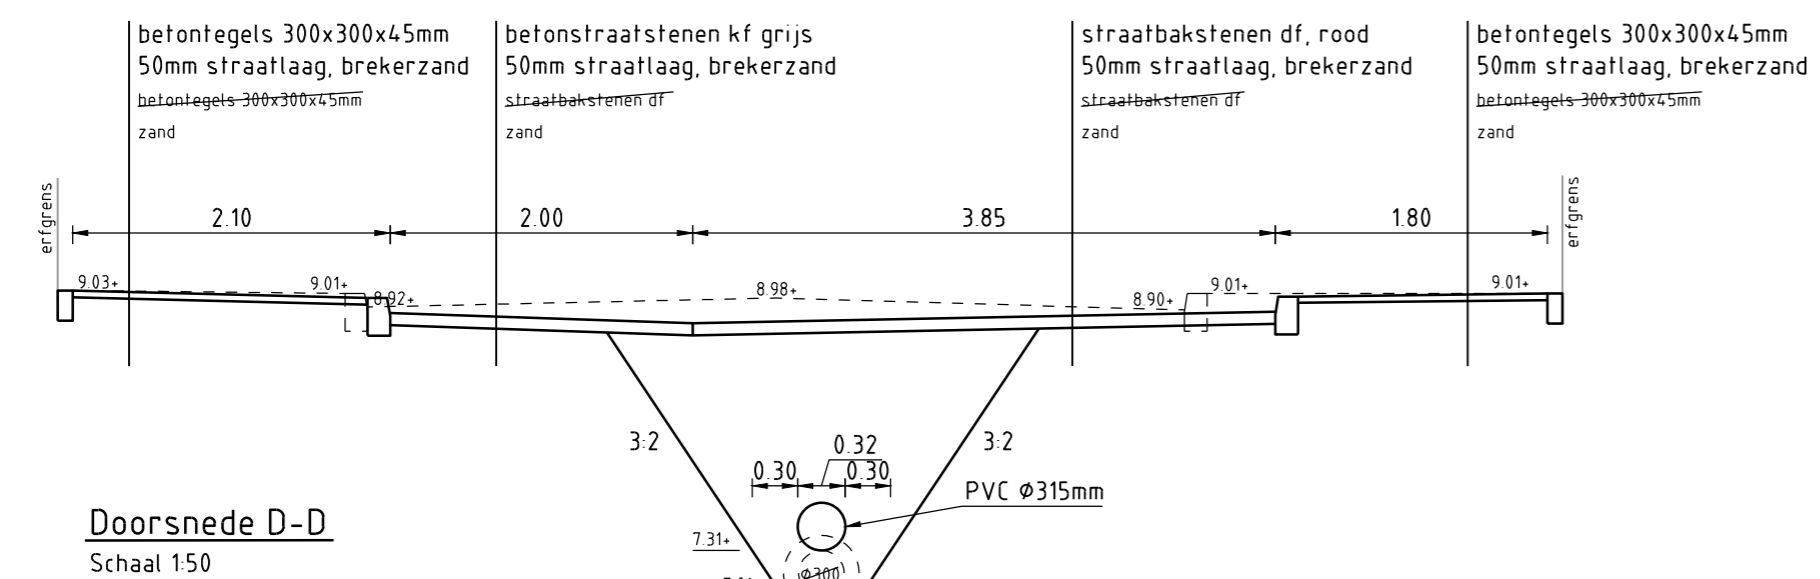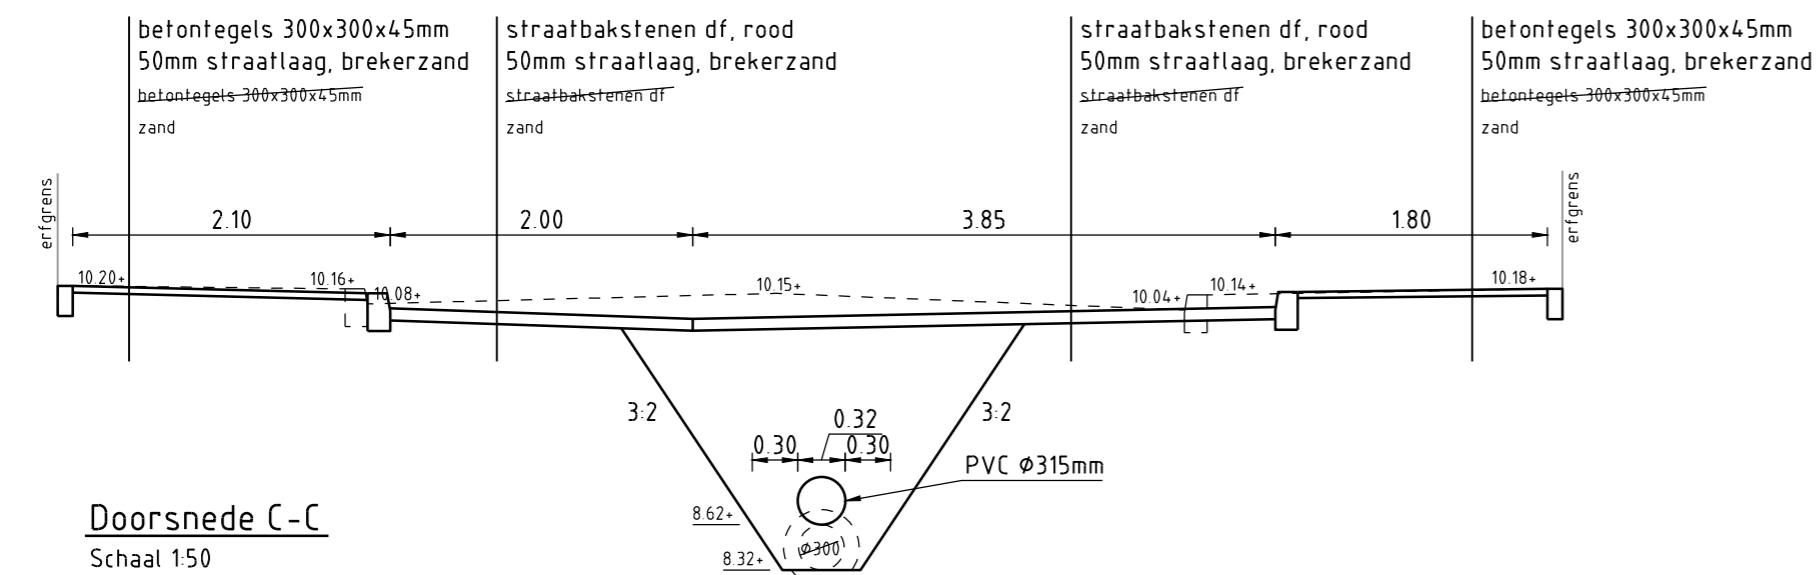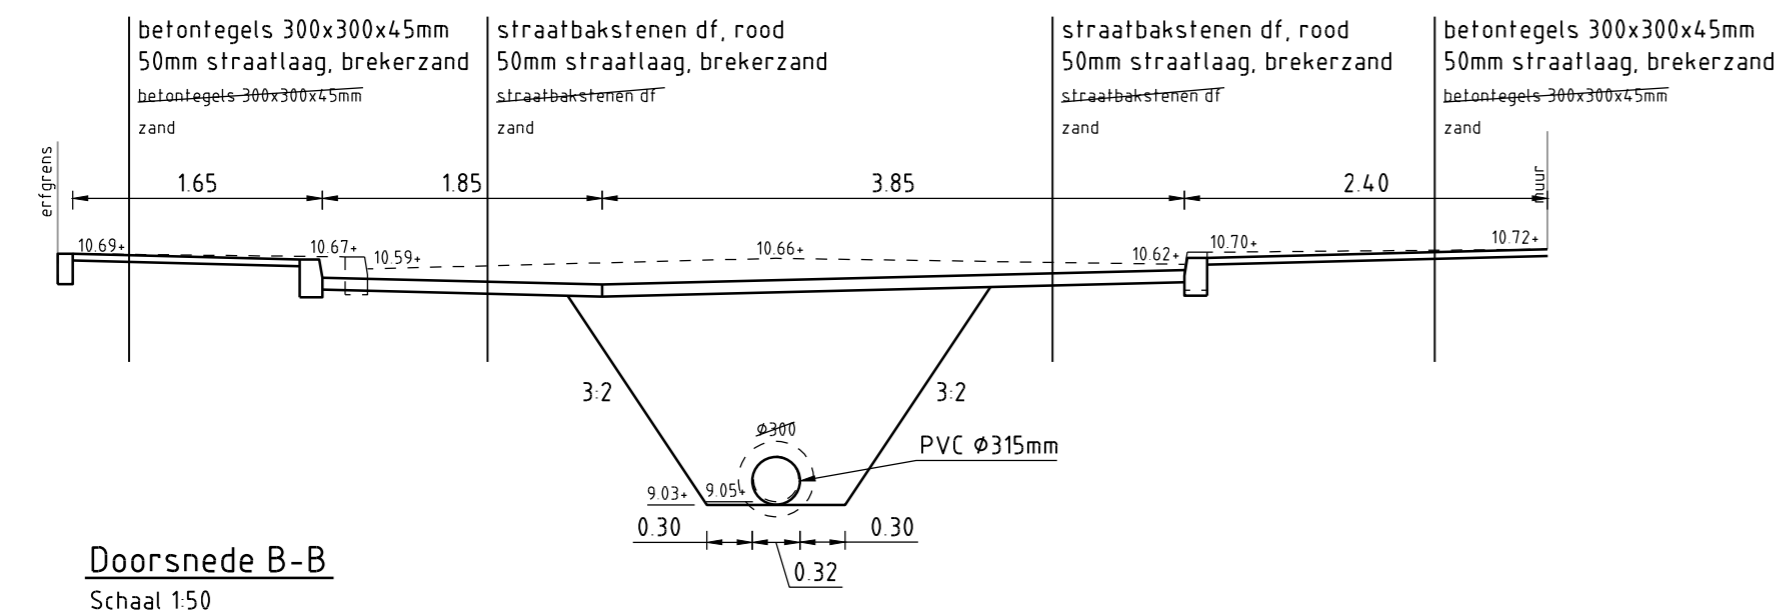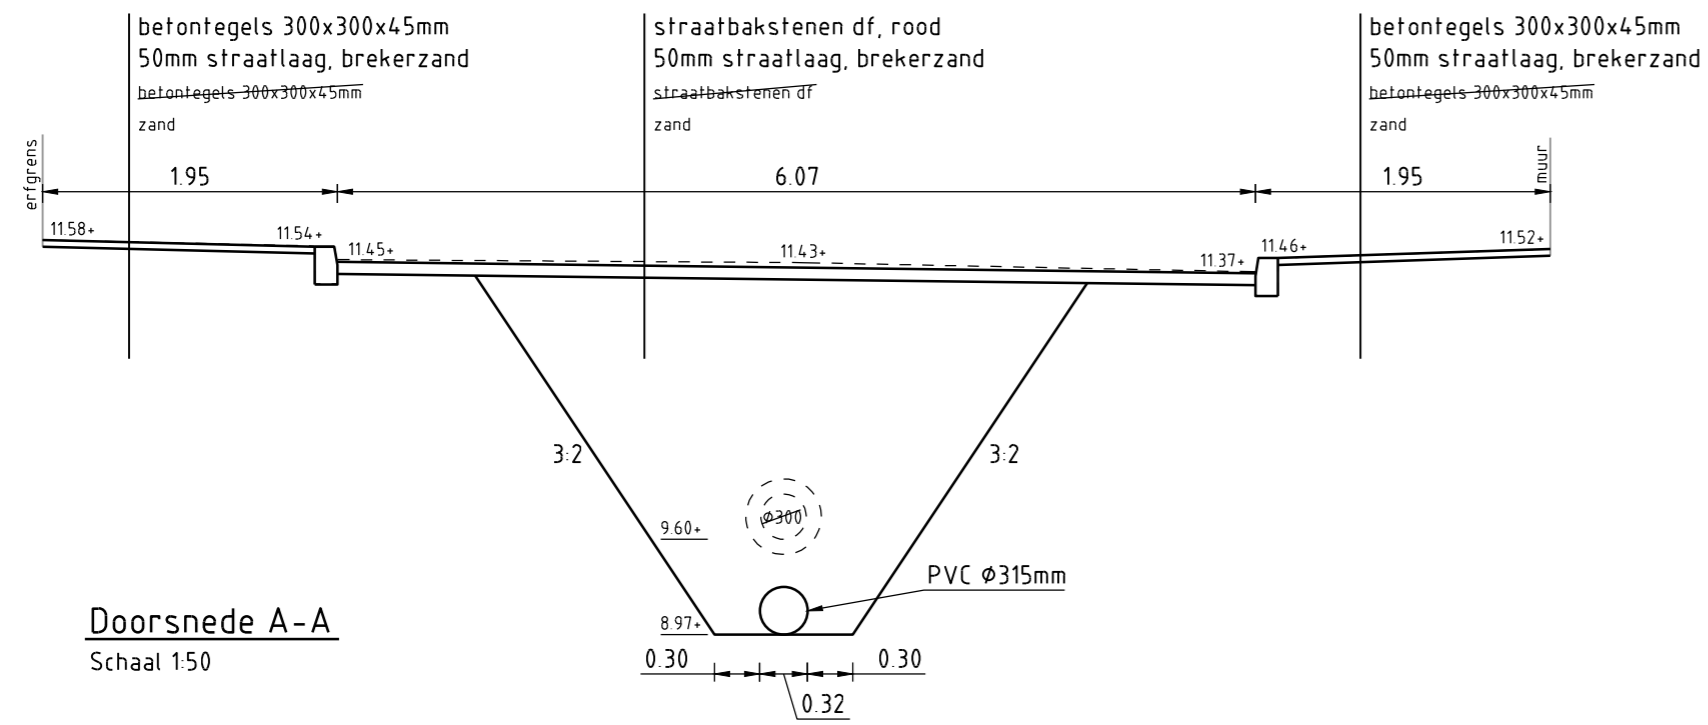

Legenda

- Bestaande situatie
- - - - - Verwijderen situatie
- Nieuwe situatie
- 10.70+ Bestaande hoogte

Hoogtematen in meters t.o.v. N.A.P.
Lengtematen in meters, materiaalmaten in millimeters

D			
C			
B			
A			
wijz	datum	omschrijving wijziging	getekend

project	: Vervanging riolering Vogelbuurt fase 2	getekend	: PH
onderdeel	: DO: doorsneden	projectleider	: AG
		datum	: 29-08-2017
		status	: Concept
		projectnr.	: 17-043-01
		besteknr.	:
opdrachtgever	: Gemeente Katwijk	formaat	: A2
		schaal	: 1:200
		tek.nr.	: 1704301-T07
		wijz.	:



Civilink Ingenieursbureau
Drachmeweg 127
Postbus 299
2150 AG Nieuw-Vennep
T: 02521 680 280
F: 02521 680 270
E: bureau@civilink.nl
T: www.civilink.nl