





LEGENDA

- Werkgrens
- Bestaande situatie
- Nieuwe situatie
- Kruidenvegetatie
- Ribes Nigrum 'Titania' - BIO
- Rosa Pimpinellifolia
- Salvia Officinalis - BIO
- Ligustrum vulgare 'Lodense'
- Spirea Japonica Manon
- Bosplantsoen
- Salix Repens Dart's Silver
- Duinbeplanting
- Acer pseudoplatanus 'Erectum'
- Tilia cordata 'Greenspire'
- Acer Campestre 'Elsrijk'
- Quercus Robur 'Fastigiata Koster'
- Grove Den (Pinus Sylvestre)

OPMERKINGEN
 - Meetvoering in meters, tenzij anders aangegeven
 - Materiaalmeten en diameters in millimeters, tenzij anders aangegeven
 - Hoogtematen in meters t.o.v. N.A.P.


WIJZ. NR.	DATUM	OMSCHRIJVING	GETEKEND	GECONTROLEERD
0	02-03-2026	Concept	I.T.	E.D.
1				
2				
3				

OPDRACHTGEVER Gemeente Katwijk PROJECT Herinrichting Meeuwenlaan - Nachtegaallaan FASE Definitief Ontwerp ONDERDEEL Beplantingsplan TEKENINGNUMMER 2500016-BP-NS-001	BLADNUMMER 1 van 4	GETEKEND I.T. GECONTROLEERD E.D. FORMAAT A0 SCHAAL 1:200 DATUM 02-03-2026 STATUS Concept
--	------------------------------	---

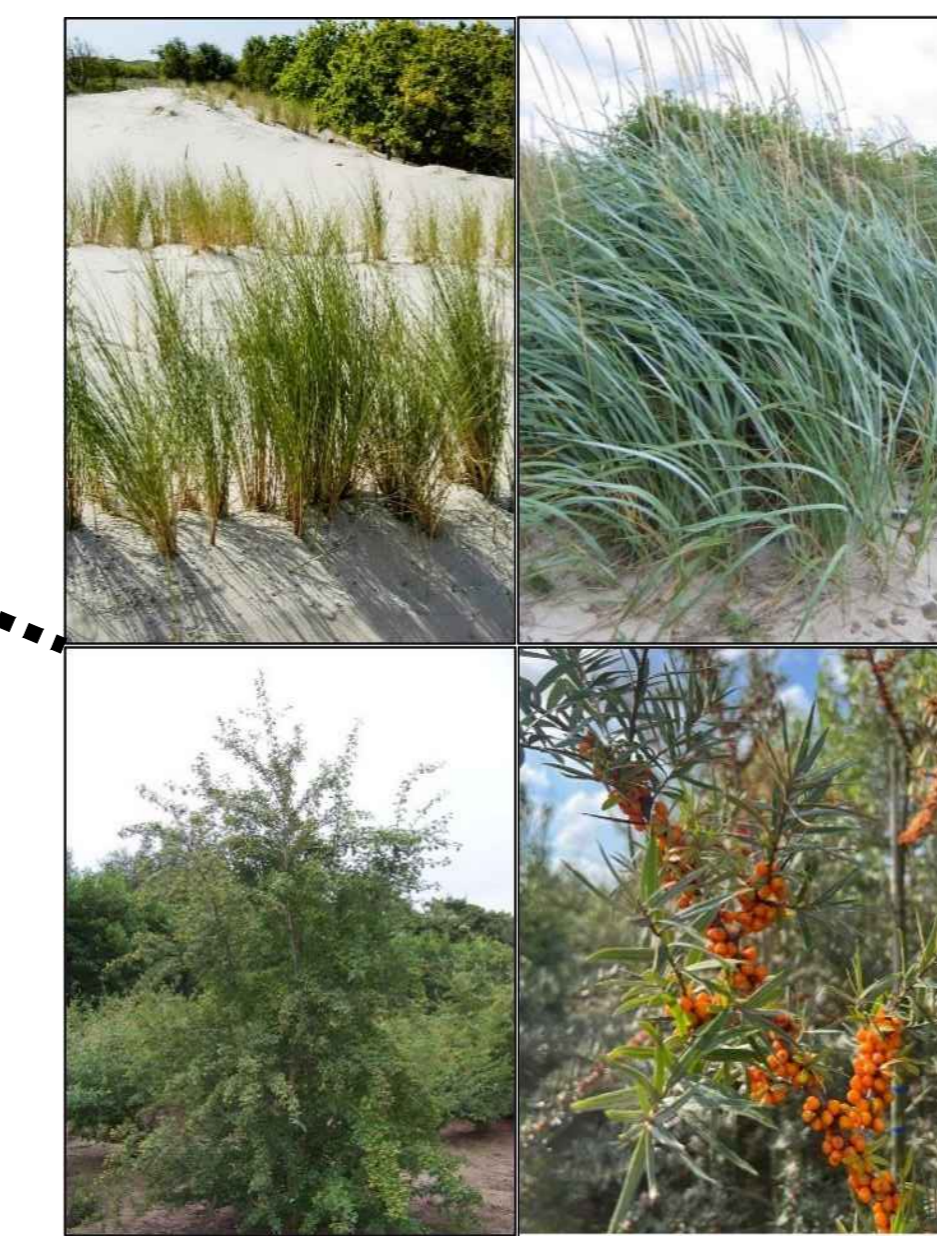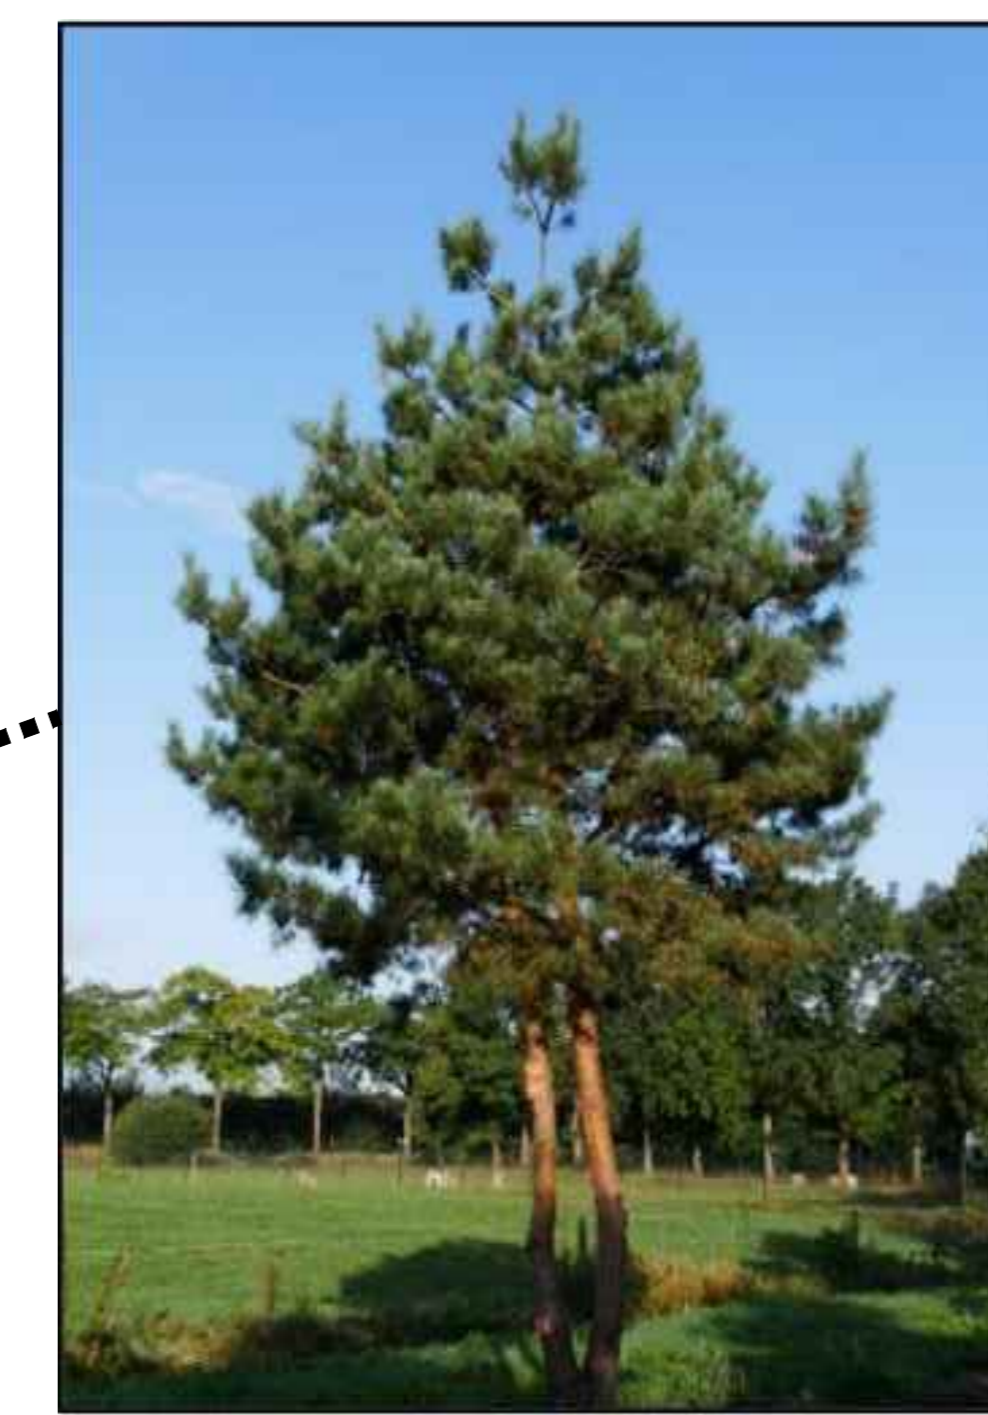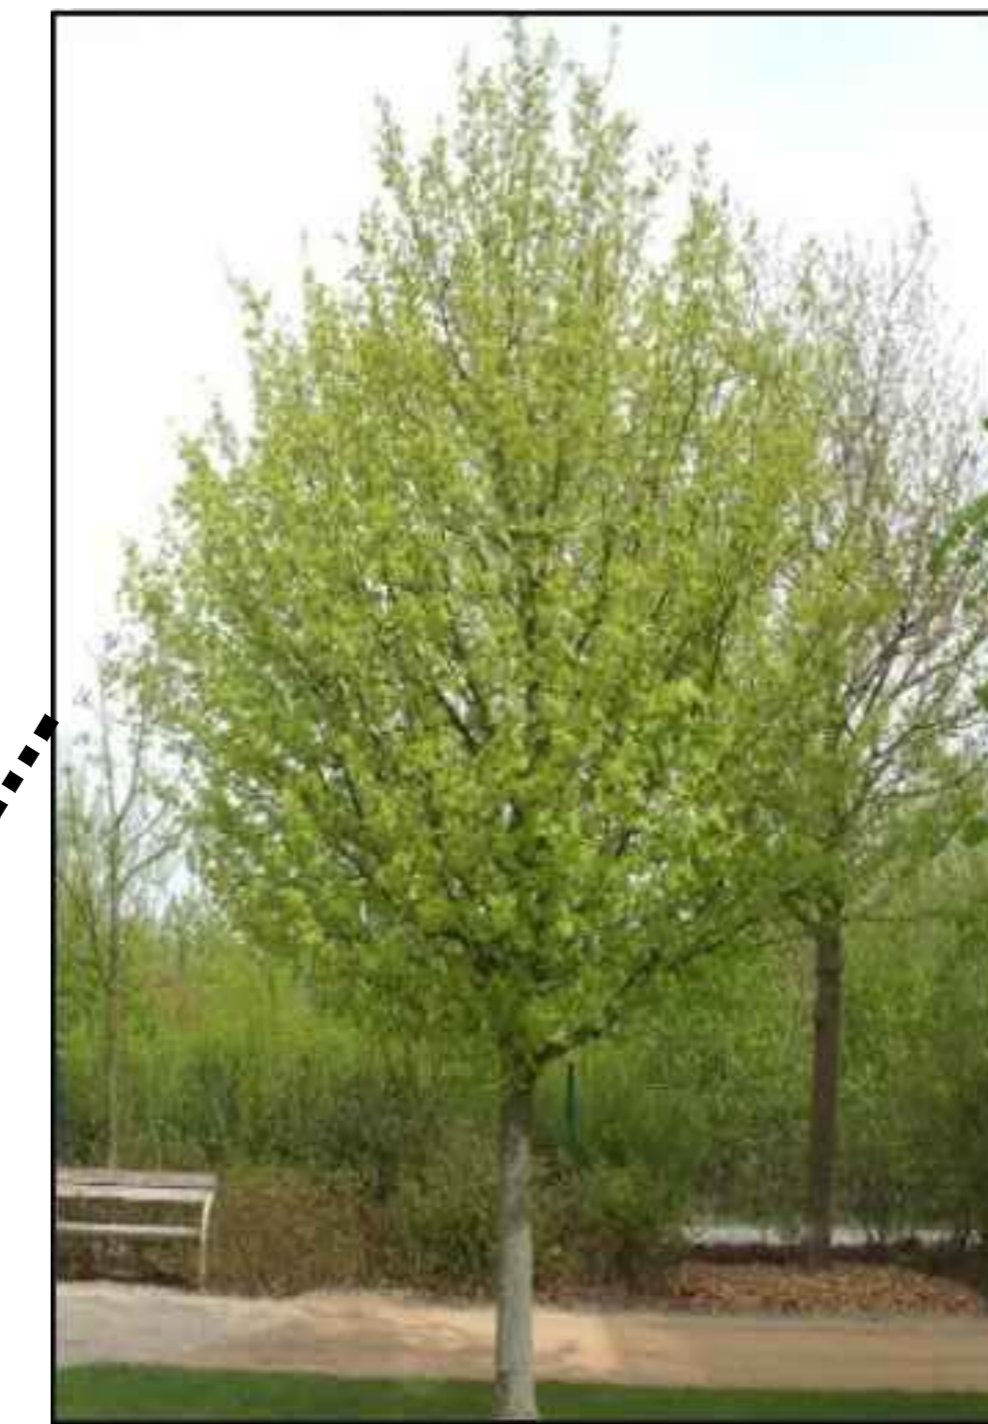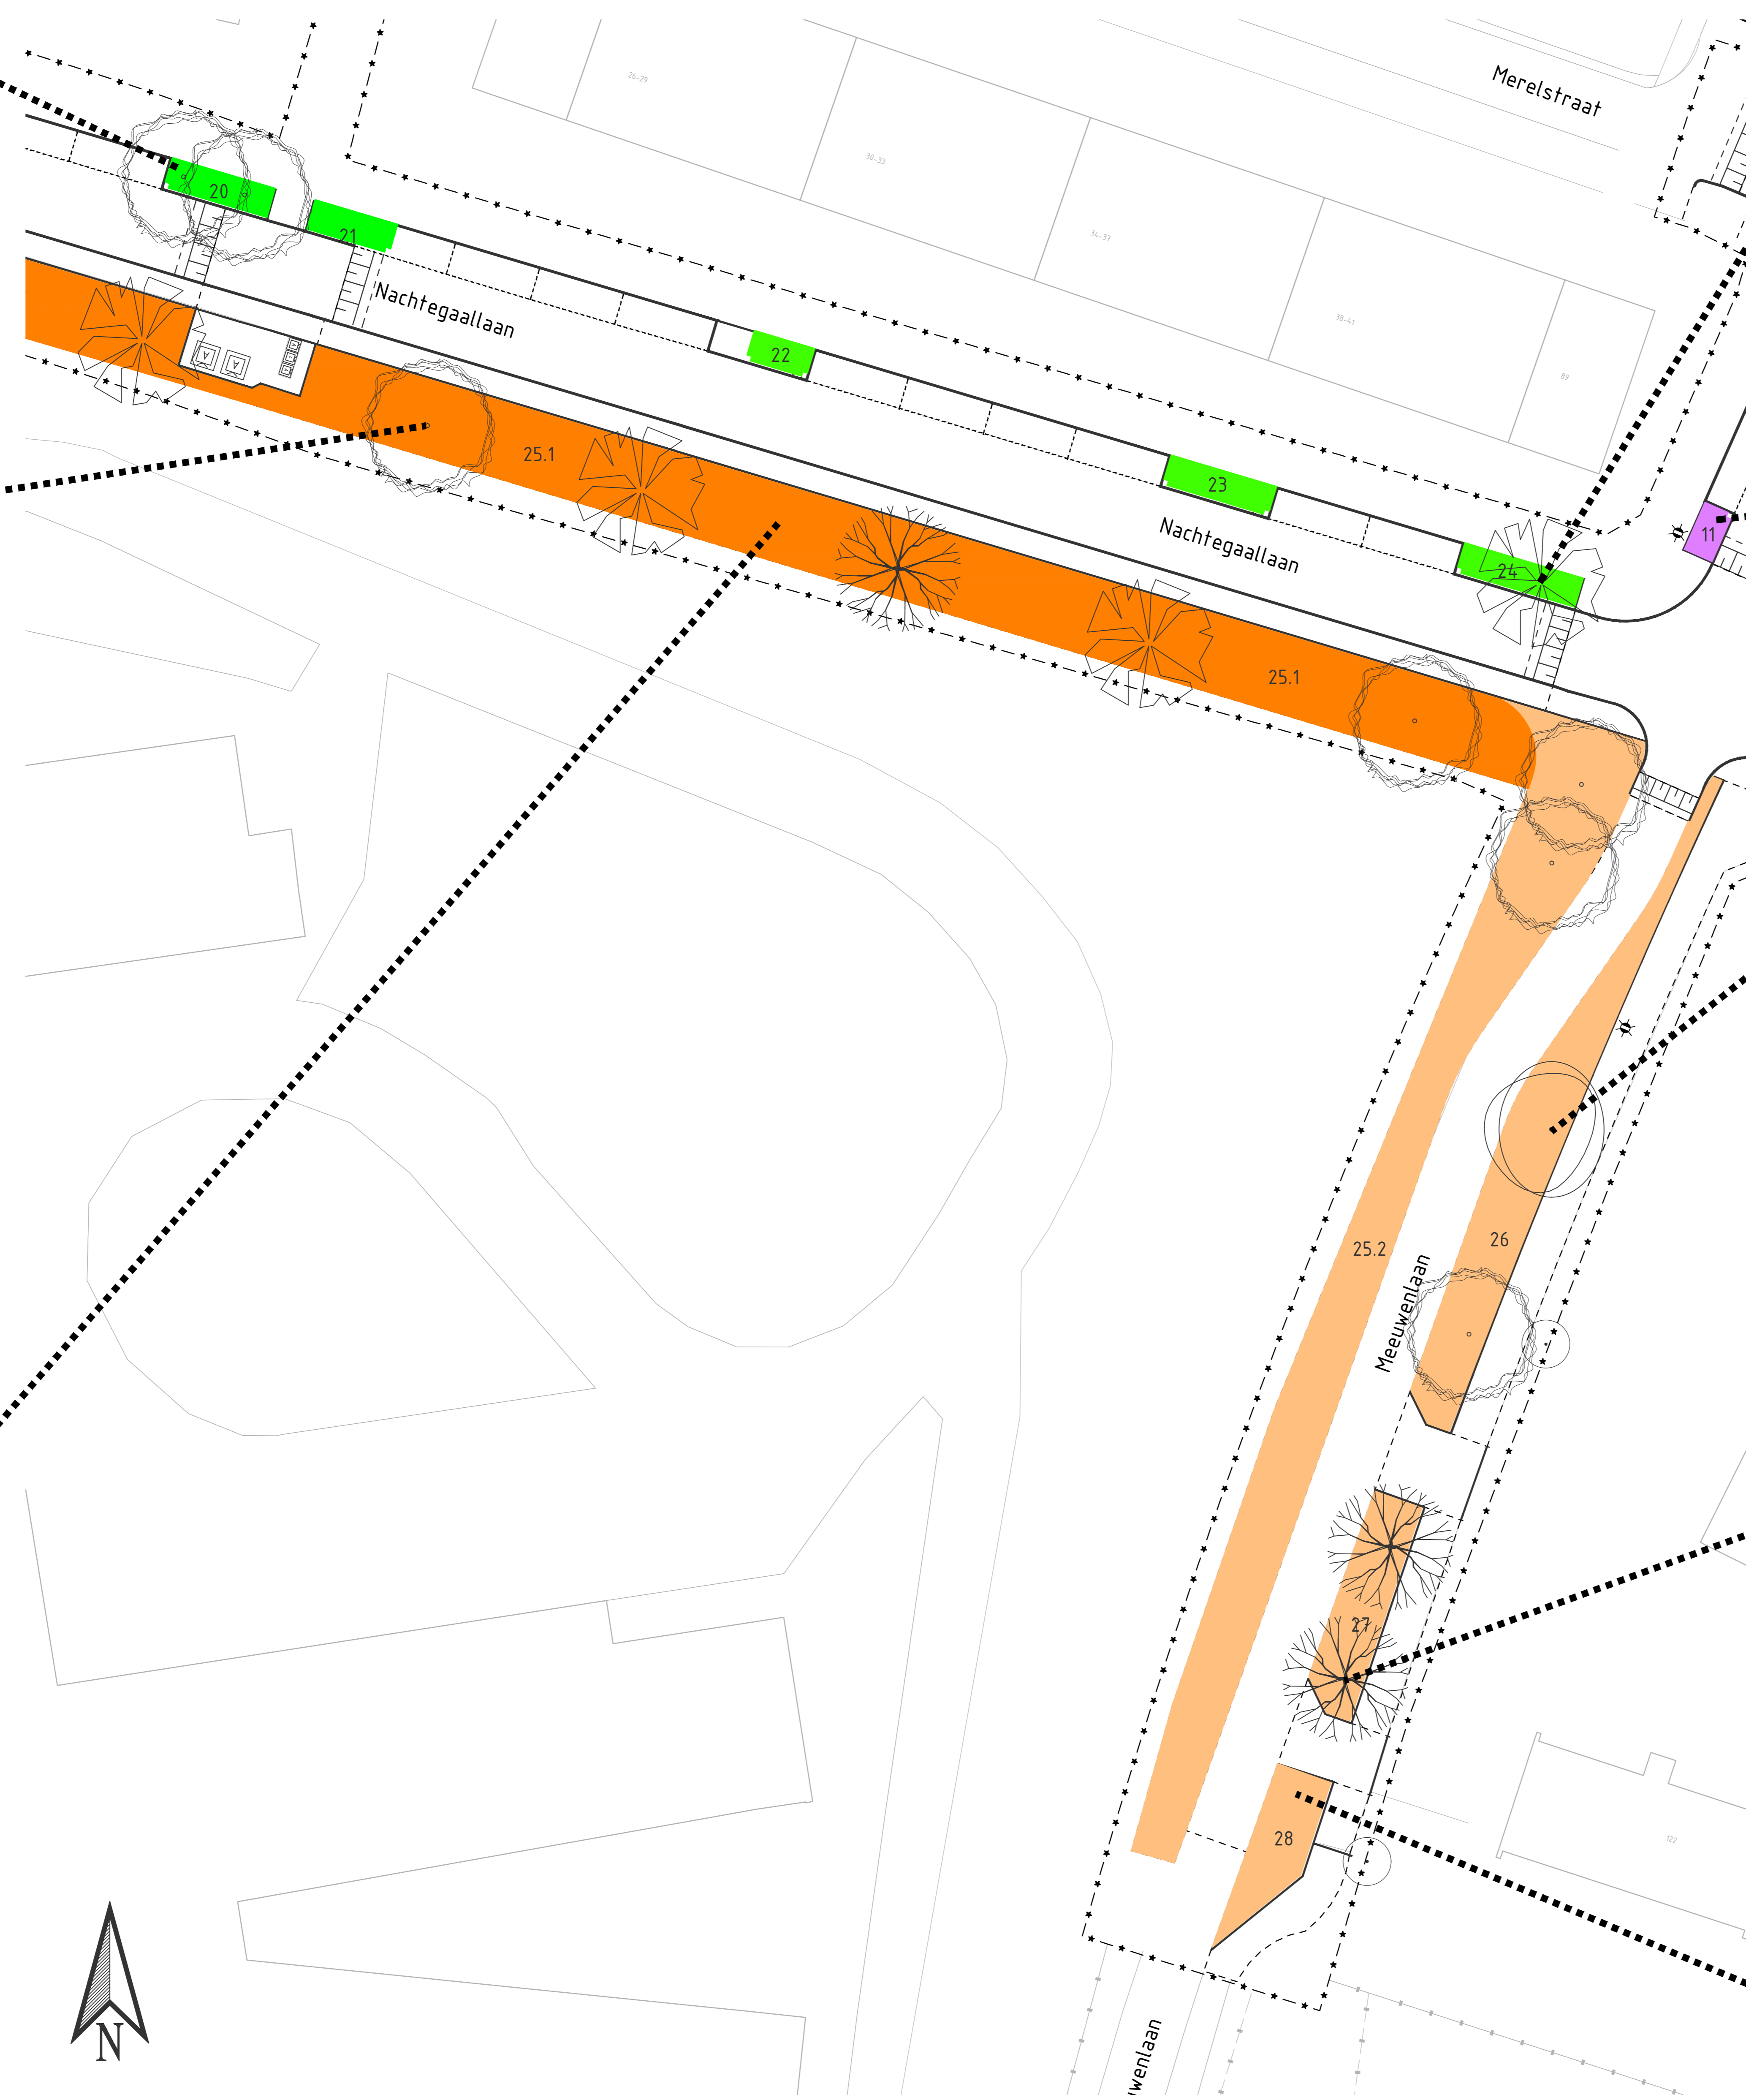

LEGENDA

- Werkgrens
- Bestaande situatie
- Nieuwe situatie
- Kruidenvegetatie
- Ribes Nigrum 'Titania' - BIO
- Rosa Pimpinellifolia
- Salvia Officinalis - BIO
- Ligustrum vulgare 'Lodense'
- Spirea Japonica Manon
- Bosplantsoen
- Salix Repens Dart's Silver
- Duinbeplanting
- Acer pseudoplatanus 'Erectum'
- Tilia cordata 'Greenspire'
- Acer Campestre 'Elsrijk'
- Quercus Robur 'Fastigiata Koster'
- Grove Den (Pinus Sylvestre)

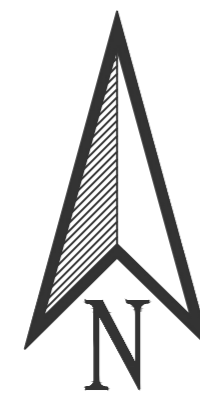

OPMERKINGEN
 - Meetvoering in meters, tenzij anders aangegeven
 - Materiaalmeten en diameters in millimeters, tenzij anders aangegeven
 - Hoogtematen in meters t.o.v. N.A.P.

WUZ. NR.	DATUM	OMSCHRIJVING	GETEKEND	GECONTROLEERD
0	02-03-2026	Concept	I.T.	E.D.
1				
2				
3				

OPDRACHTGEVER Gemeente Katwijk	GETEKEND I.T.
PROJECT Herinrichting Meeuwenlaan - Nachtegaallaan	GECONTROLEERD E.D.
FASE Definitief Ontwerp	FORMAAT A0
ONDERDEEL Beplantingsplan	SCHAAL 1:200
TEKENINGNUMMER 2500016-BP-NS-001	DATUM 02-03-2026
BLADNUMMER 2 van 4	STATUS Concept

