



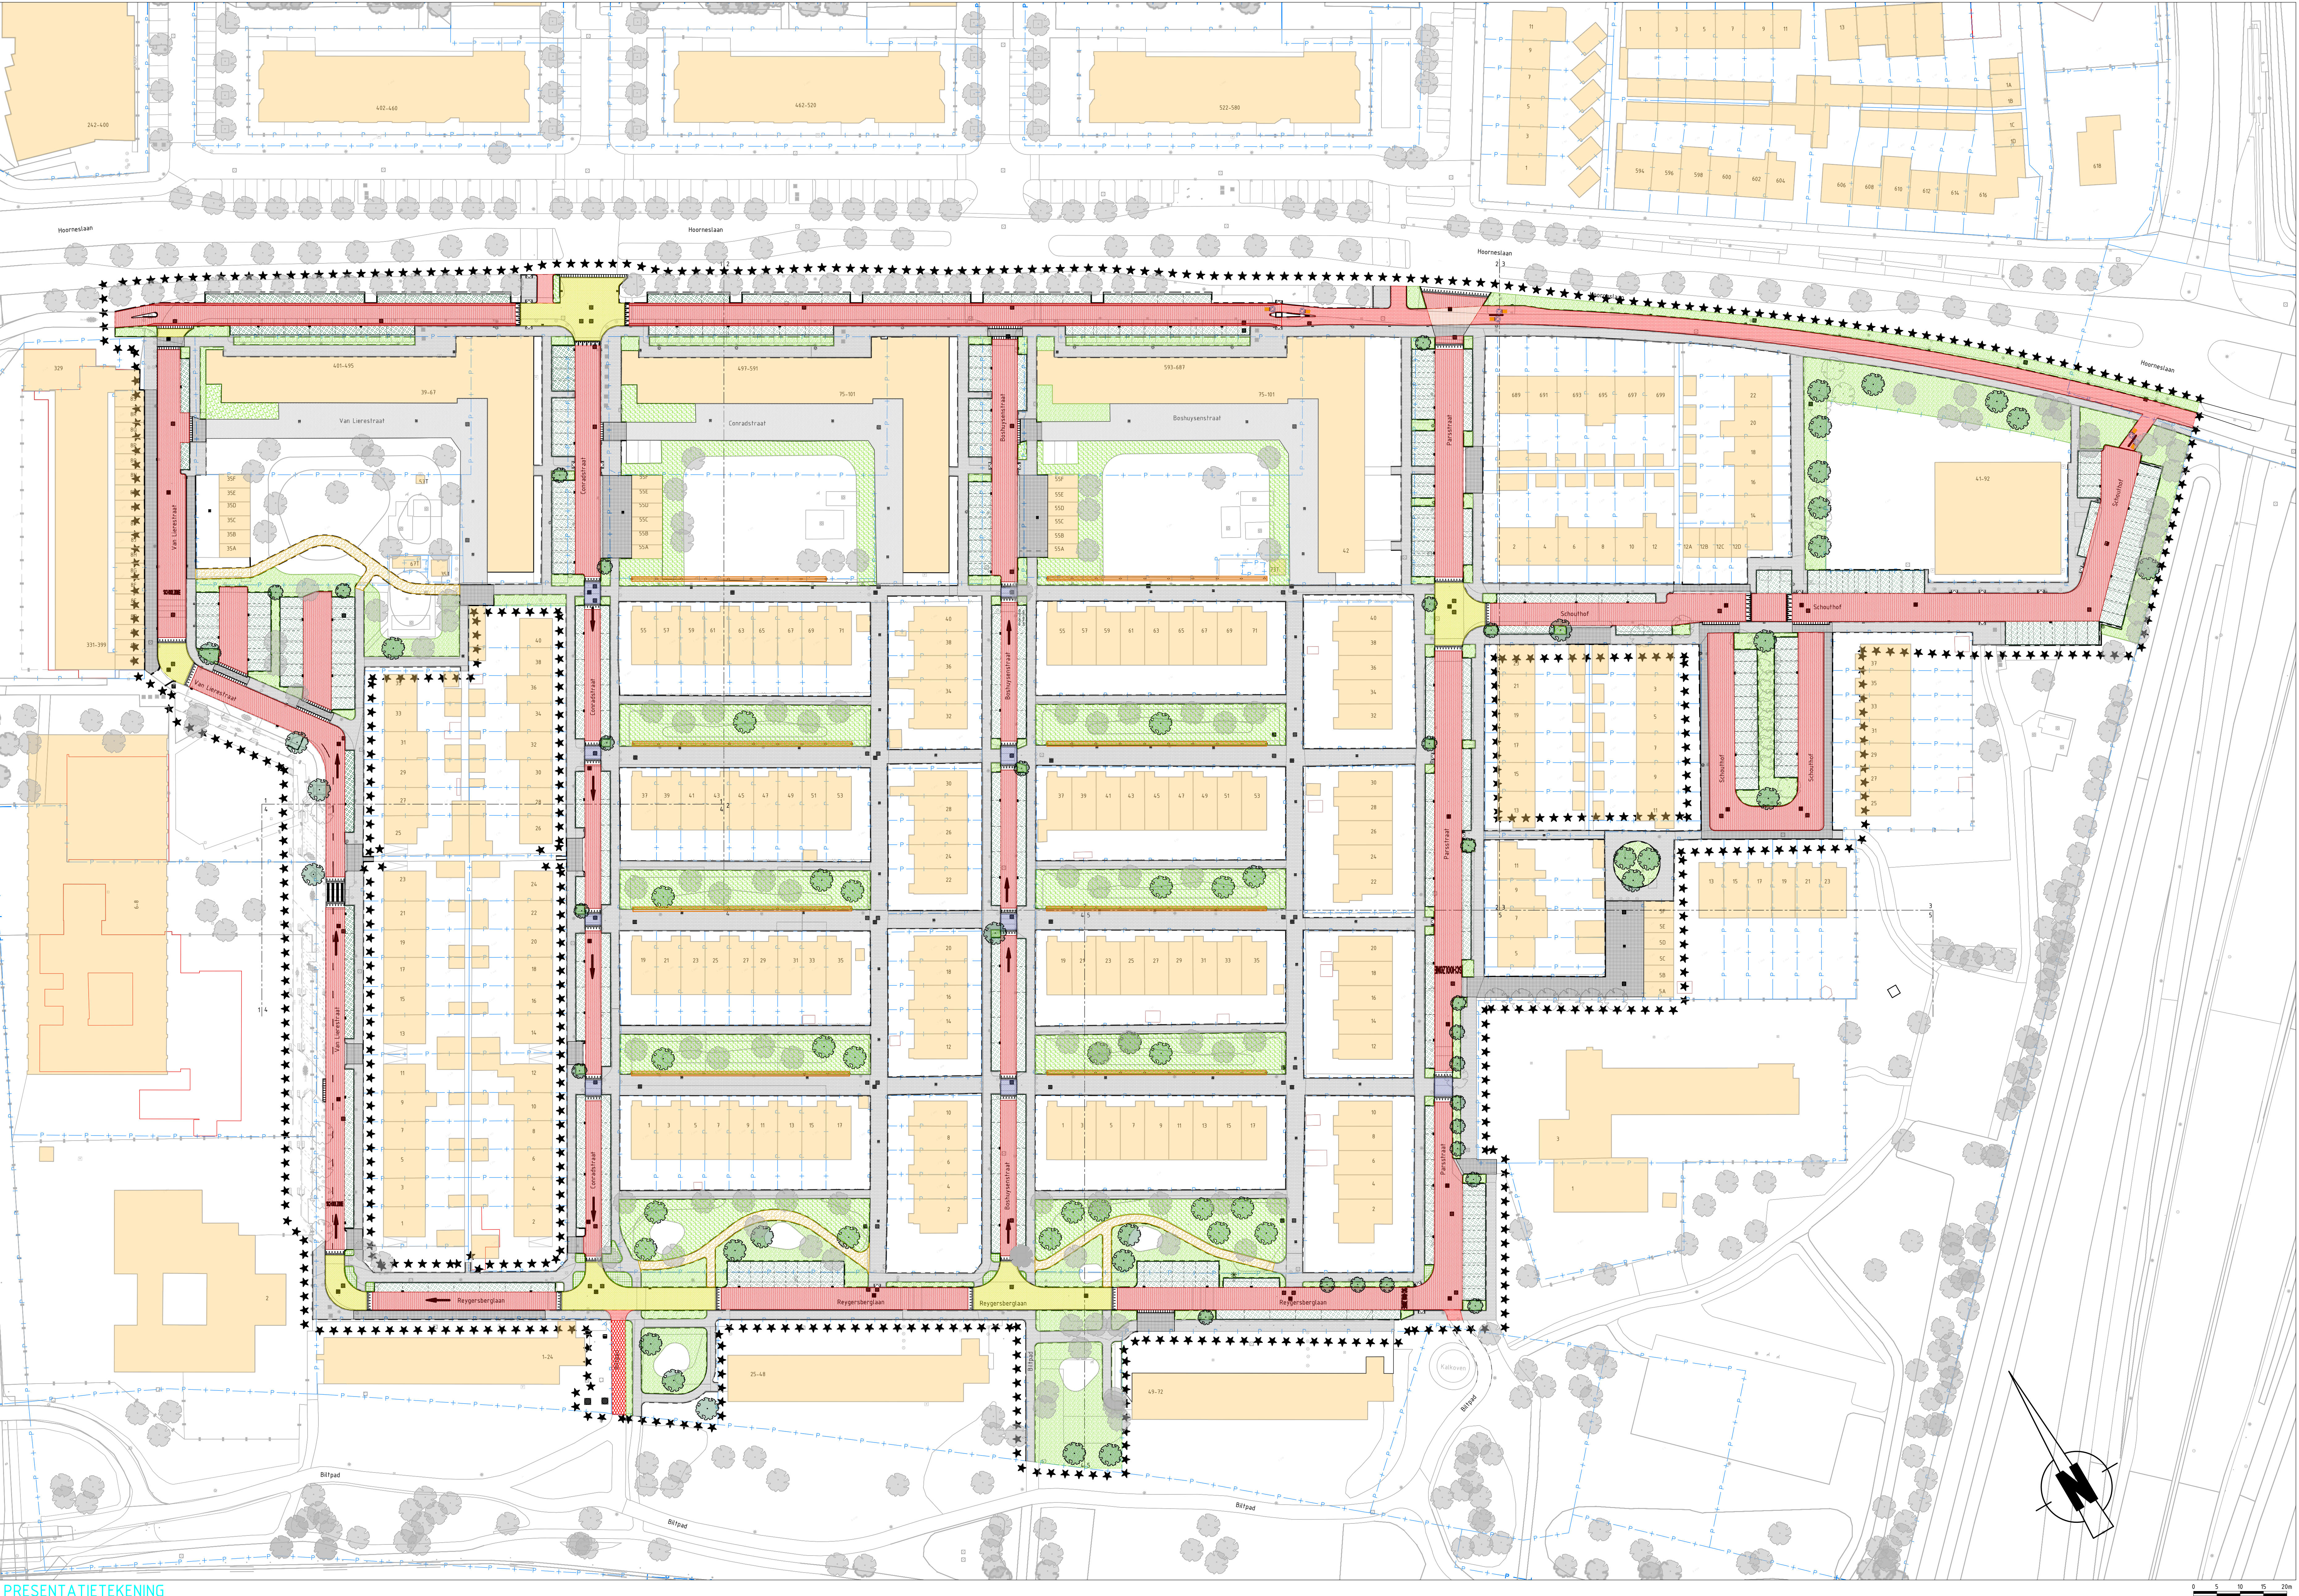

PRESENTATIETEKENING
SCHAAL 1500


Legenda

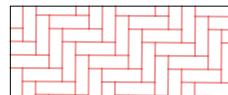


Rijbaan betonstraatstenen, Rood (Keperverband)



Rijbaan tegel 300x300mm dik, Grijs (Halfsteensverband)

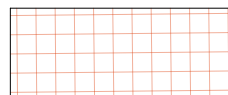


Rijbaan tegel 300x300mm, Rood (Blokverband)

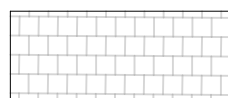


Rijbaan tegel 300x300mm dun, Grijs (Halfsteensverband)




Rijbaan betonstraatstenen, Grijs (Keperverband)

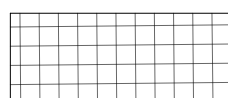

Voefpad tegel 300x300mm, Grijs (Blokverband)

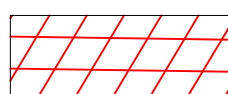

Rijbaan Asfalt,Rood

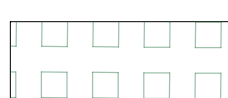

Parkeervak betonstraatstenen



Halfverharding (Ijselmix)



BSS Keiformaat, Geel (Elleboogverband)



BSS Keiformaat, Grijs (Elleboogverband)



Gras



Heesters



Waslijn



Bebouwing



Nieuwe boom



Bestaande boom

OPMERKINGEN

- Maten in meters, tenzij anders vermeld
- Peilmaten in meters t.o.v. N.A.P., tenzij anders vermeld
- Diameters in millimeters, tenzij anders vermeld

VERSIE

VERSIE	OMSCHRIJVING	TEKENAAR	DATUM
1			
2			
3			
4			
5			

Katwijk
IGA Kalkoven
WEGENBOUWTEKENING

PRESENTATIETEKENING

TEKENING: R.VDH
2025-07-14

GECONTROLEERD: W. Verhagen
PROJECTLEIDER

GEAUTORISEERD: [Signature]
PROJECTLEIDER

TEKENING: [Signature]

BEI
ND
RFF

BEI
ND
RFF

FORMAT: A0
SCHAAL: 1:500

BLAD: 1 VAN 1
1 BLADEN