







Situatie Koningin Julianalaan - Zuid
SCHAAL 1 : 200

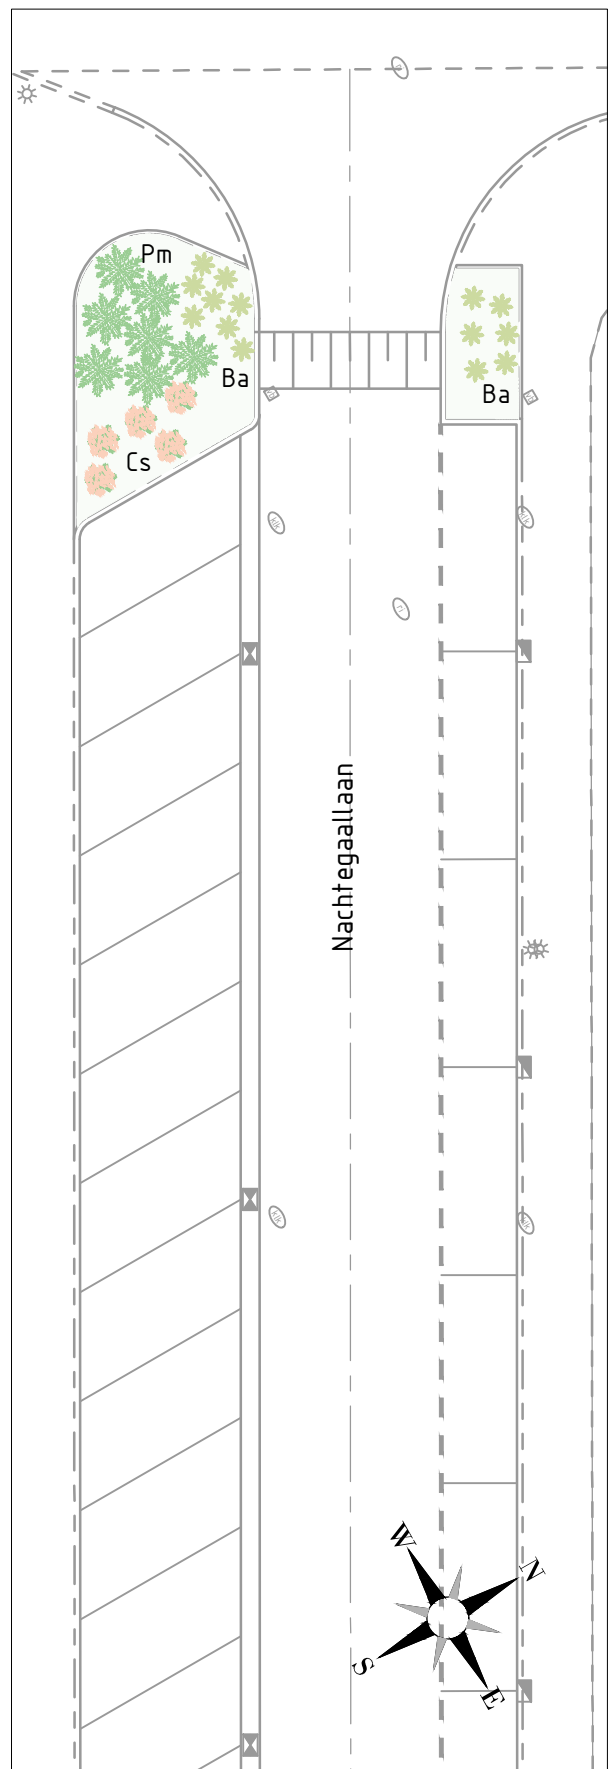

Kievitlaan
SCHAAL 1 : 200

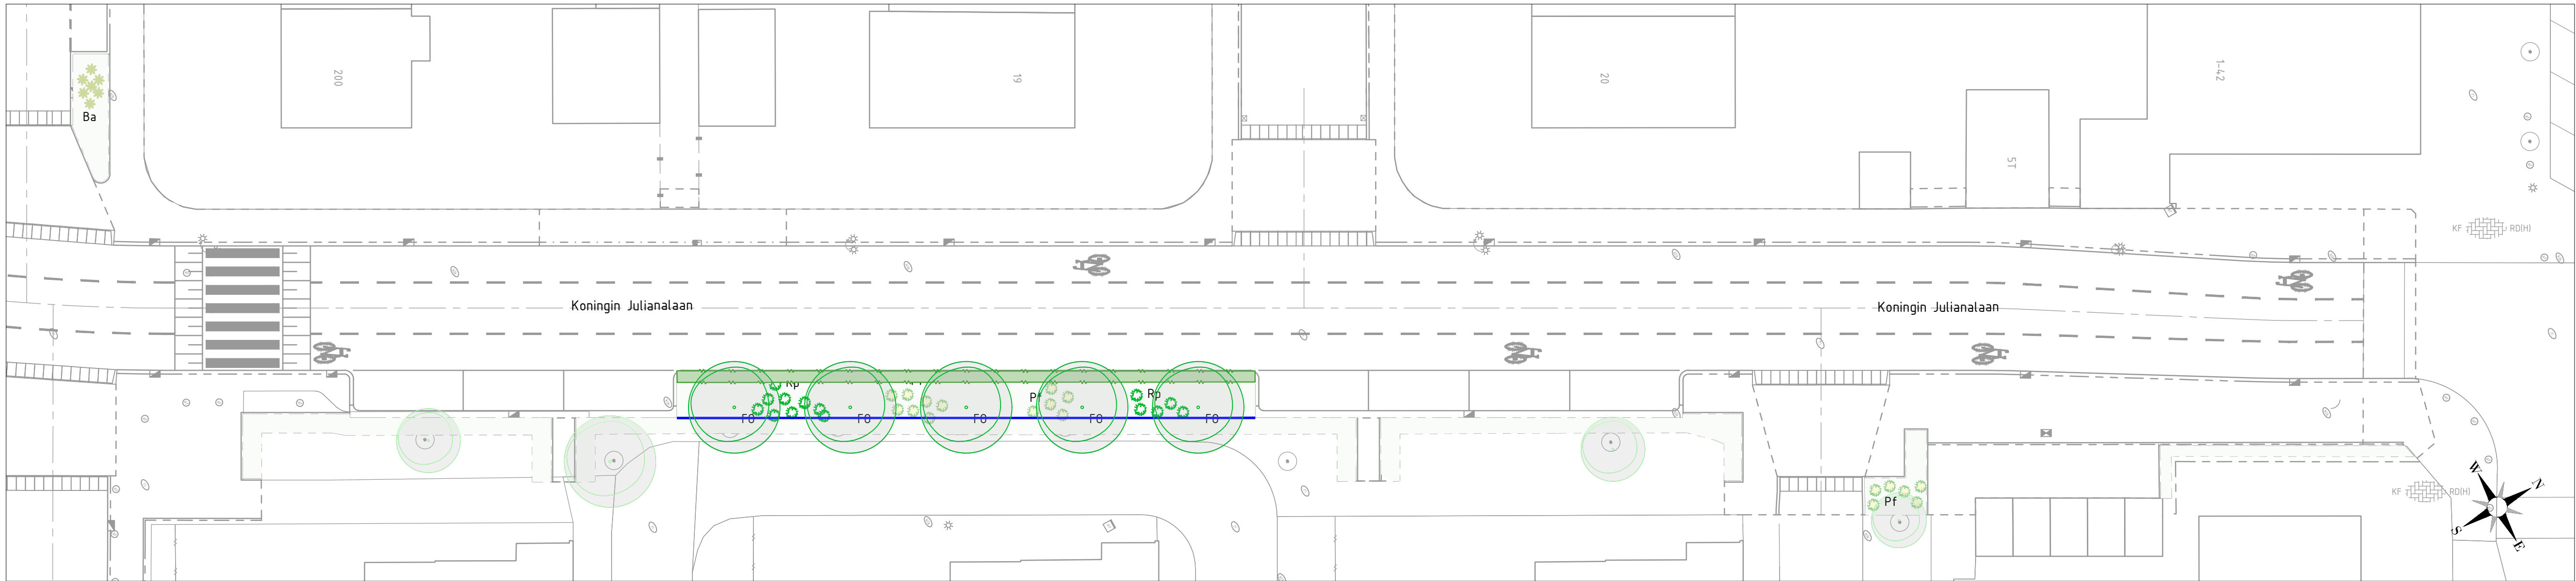

Situatie Koningin Julianalaan - Noord
SCHAAL 1 : 200

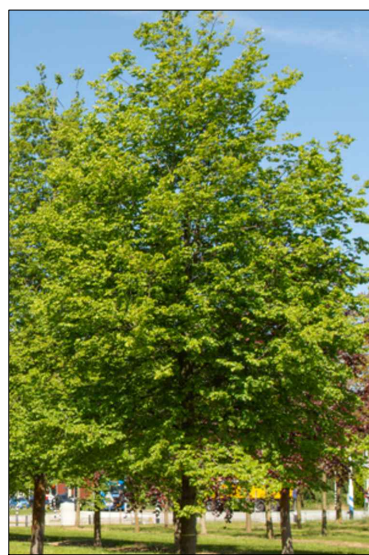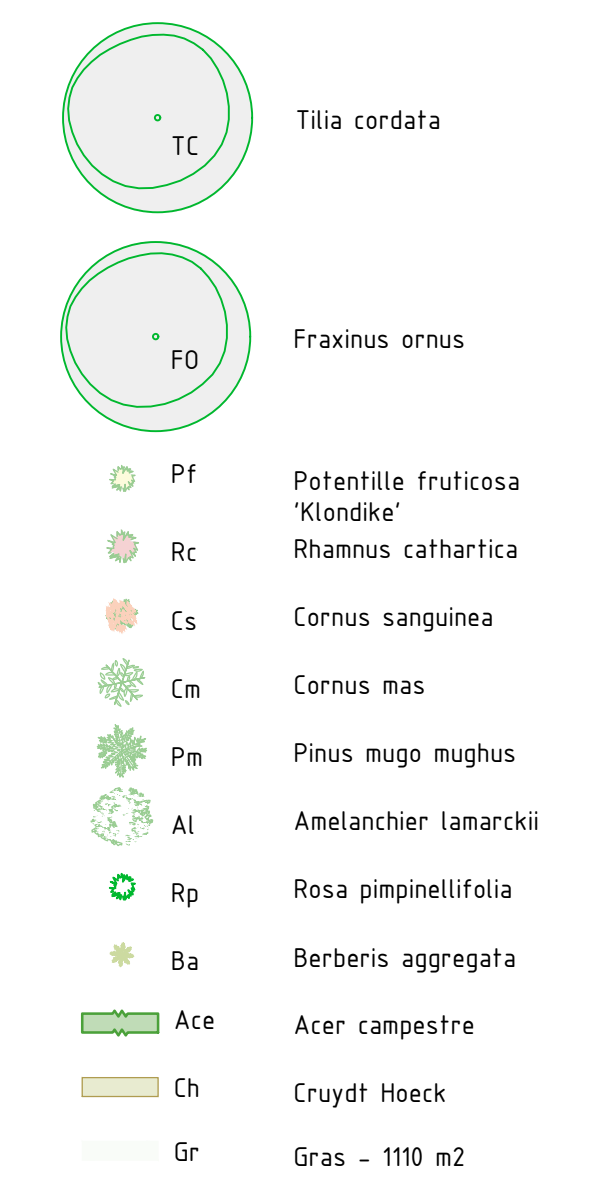

TC



F0



Pf



Rc




Cs



Cm



Pm

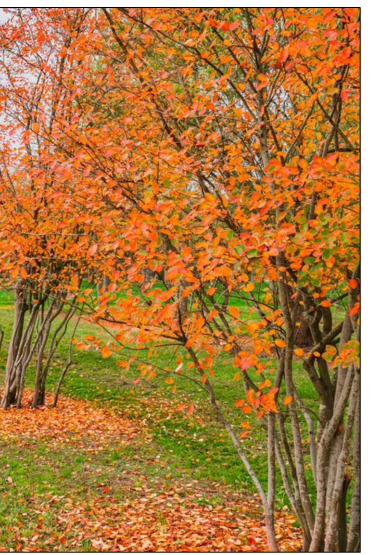


Al



Rp



Ba

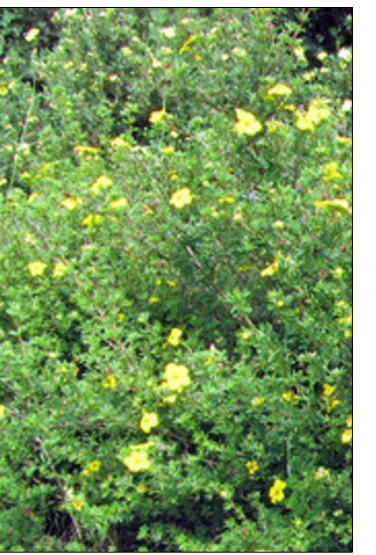

Ace


4.0	26/06/2026	Aanpassing n.v. aansluiting fietsenstalling	VvB	TV
3.0	04/06/2026	Aanpassing n.v. kabels & leidingen	VvB	TV
2.0	19/05/2026	Aanpassing n.v. opmerkingen opdrachtgever	VvB	TV
1.0	23/05/2026	Eerste uitgave	VvB	TV
Versie	Datum	Wijziging	Get.	Gec.
Project: Koningin Julianalaan, Katwijk				
Opdrachtgever: KWS Infra				
Onderwerp: Groenplan - Variant C				
Projectnummer: KWSI2602				
Tekeningnummer: KWSI2602 N-GR_BEPLANTING				
Status: Definitief				
Alle rechten voorbehouden. Vermenigvuldiging of mededeling aan derden in welke vorm dan ook is streng verboden. GKB neemt geen enkele aansprakelijkheid aan voor mogelijke fouten op deze tekening.				
GKB Realisatie bv Middelweg 1 2992 SP Barendrecht tel. +31 (0)180 64 29 29 e-mail info@gkgroep.nl internet www.gkgroep.nl				Schaal: 1:200 Papierformaat: A1 Blad: 1/1