


Legenda

Arang	Omschrijving
[Green hatched]	Beplanting - nieuw - zie tekening P55164-DO-BBP-PT
[Light green hatched]	Beplanting - Bestand
[Pink hatched]	Straatbakstenen - rood
[Pink hatched]	Straatbakstenen - rood - containerplaats
[Yellow hatched]	Straatbakstenen - geel - plateau
[Light green hatched]	Grasbetontegels - parkeerplaatsen
[Grey hatched]	Gietruittegels - parkeerplaatsen
[Grey hatched]	Tegels - gris
[Pink hatched]	Tegels - rood - fietspad
[Grey hatched]	Betonstraatsteen - gris
[Light blue hatched]	Straatbakstenen - rood - goot
[Grey hatched]	Valondergrond speelplek

Symbol	Omschrijving
[Green tree icon]	Boom - Nieuw
[Light green tree icon]	Boom - Bestand
[Red tree icon]	Boom - Vervangen
[Brown tree icon]	Boom - Vervallen
[Black step icon]	Drempel
[Blue square icon]	Kolk
[Red square icon]	Put
[Star icon]	Lichtmast

Algemene (specifieke) opmerkingen:

1. Maten in meters, tenzij anders vermeld;
2. Materiaalnamen in millimeters, tenzij anders vermeld;
3. Peilmaten in meters i.o.v. N.A.P., tenzij anders vermeld;
4. Diameters in millimeters, tenzij anders vermeld;
6. Coördinaten in het stelsel van de Rijksdriehoeksmeting (RD-Coördinaten) in meters, tenzij anders vermeld;

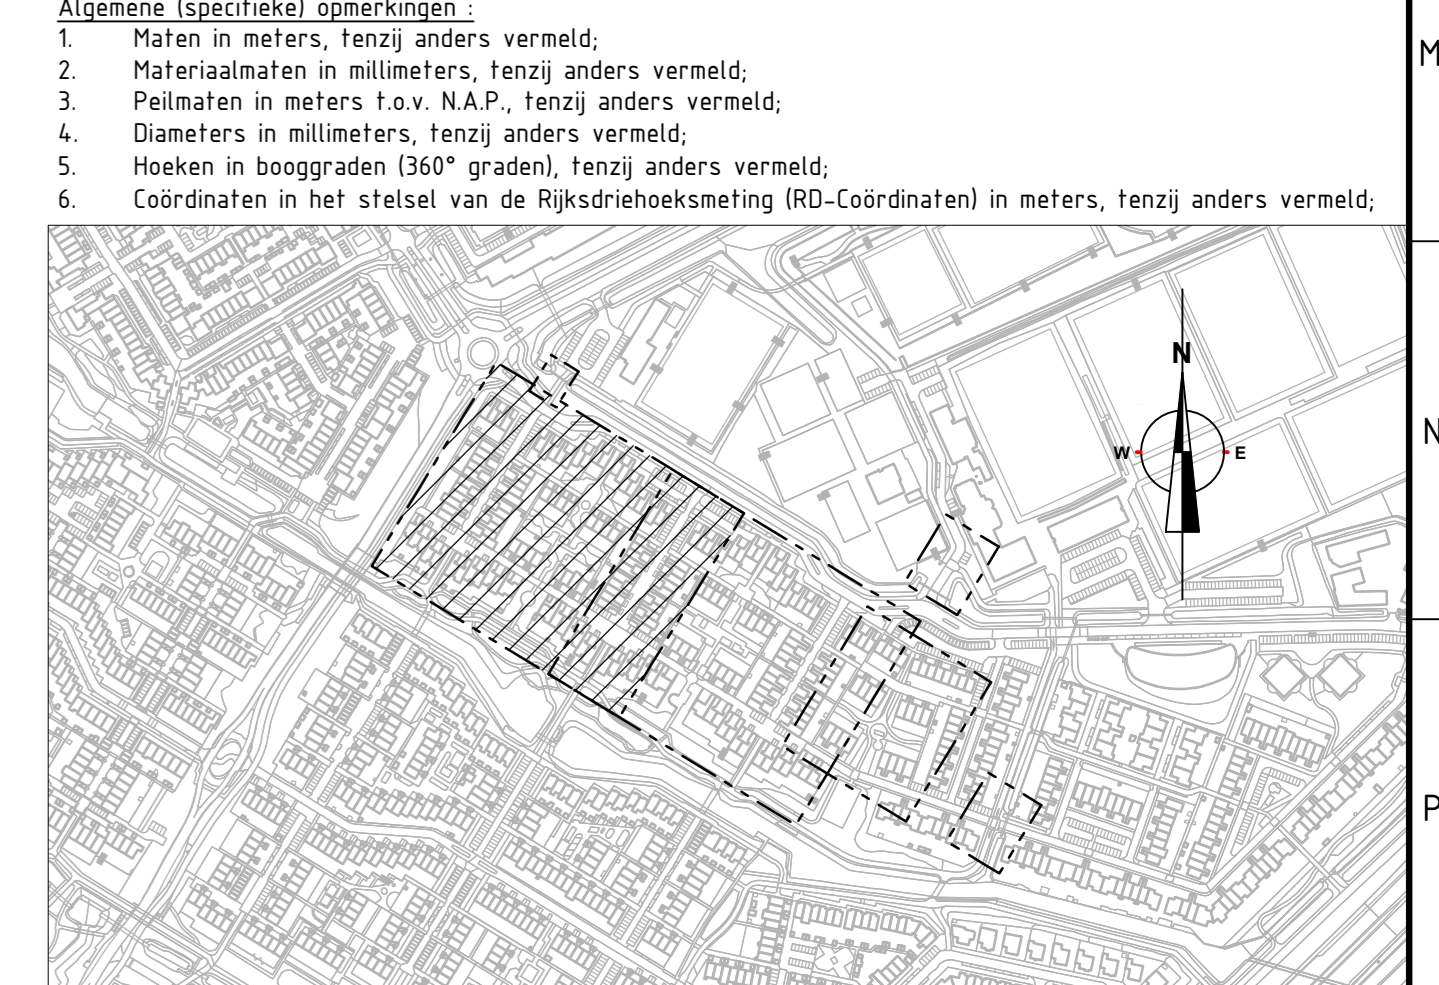

Situatie
Schaal 15000

Rev.	Omschrijving	Bestuurnummer	Getekend	Gecontroleerd	Goedgekeurd	Datum
01						


Projectnummer 55164	Status concept	Schaal zie tek.	Getekend Add	Gecontroleerd AVD	Goedgekeurd AVD	Datum 19-9-2025
Tekeningnummer P55164-DO-PT-5-1			Bladnummer ISO A0		Bladzijde 1 van 5	

Opdrachtgever
Gemeente Katwijk

Project
**De Krom Rijnsoever
Presentatietekening
Bovenaanzicht**

Neerit B.V.
www.neerit.nl

Bovenaanzicht
Schaal 1200

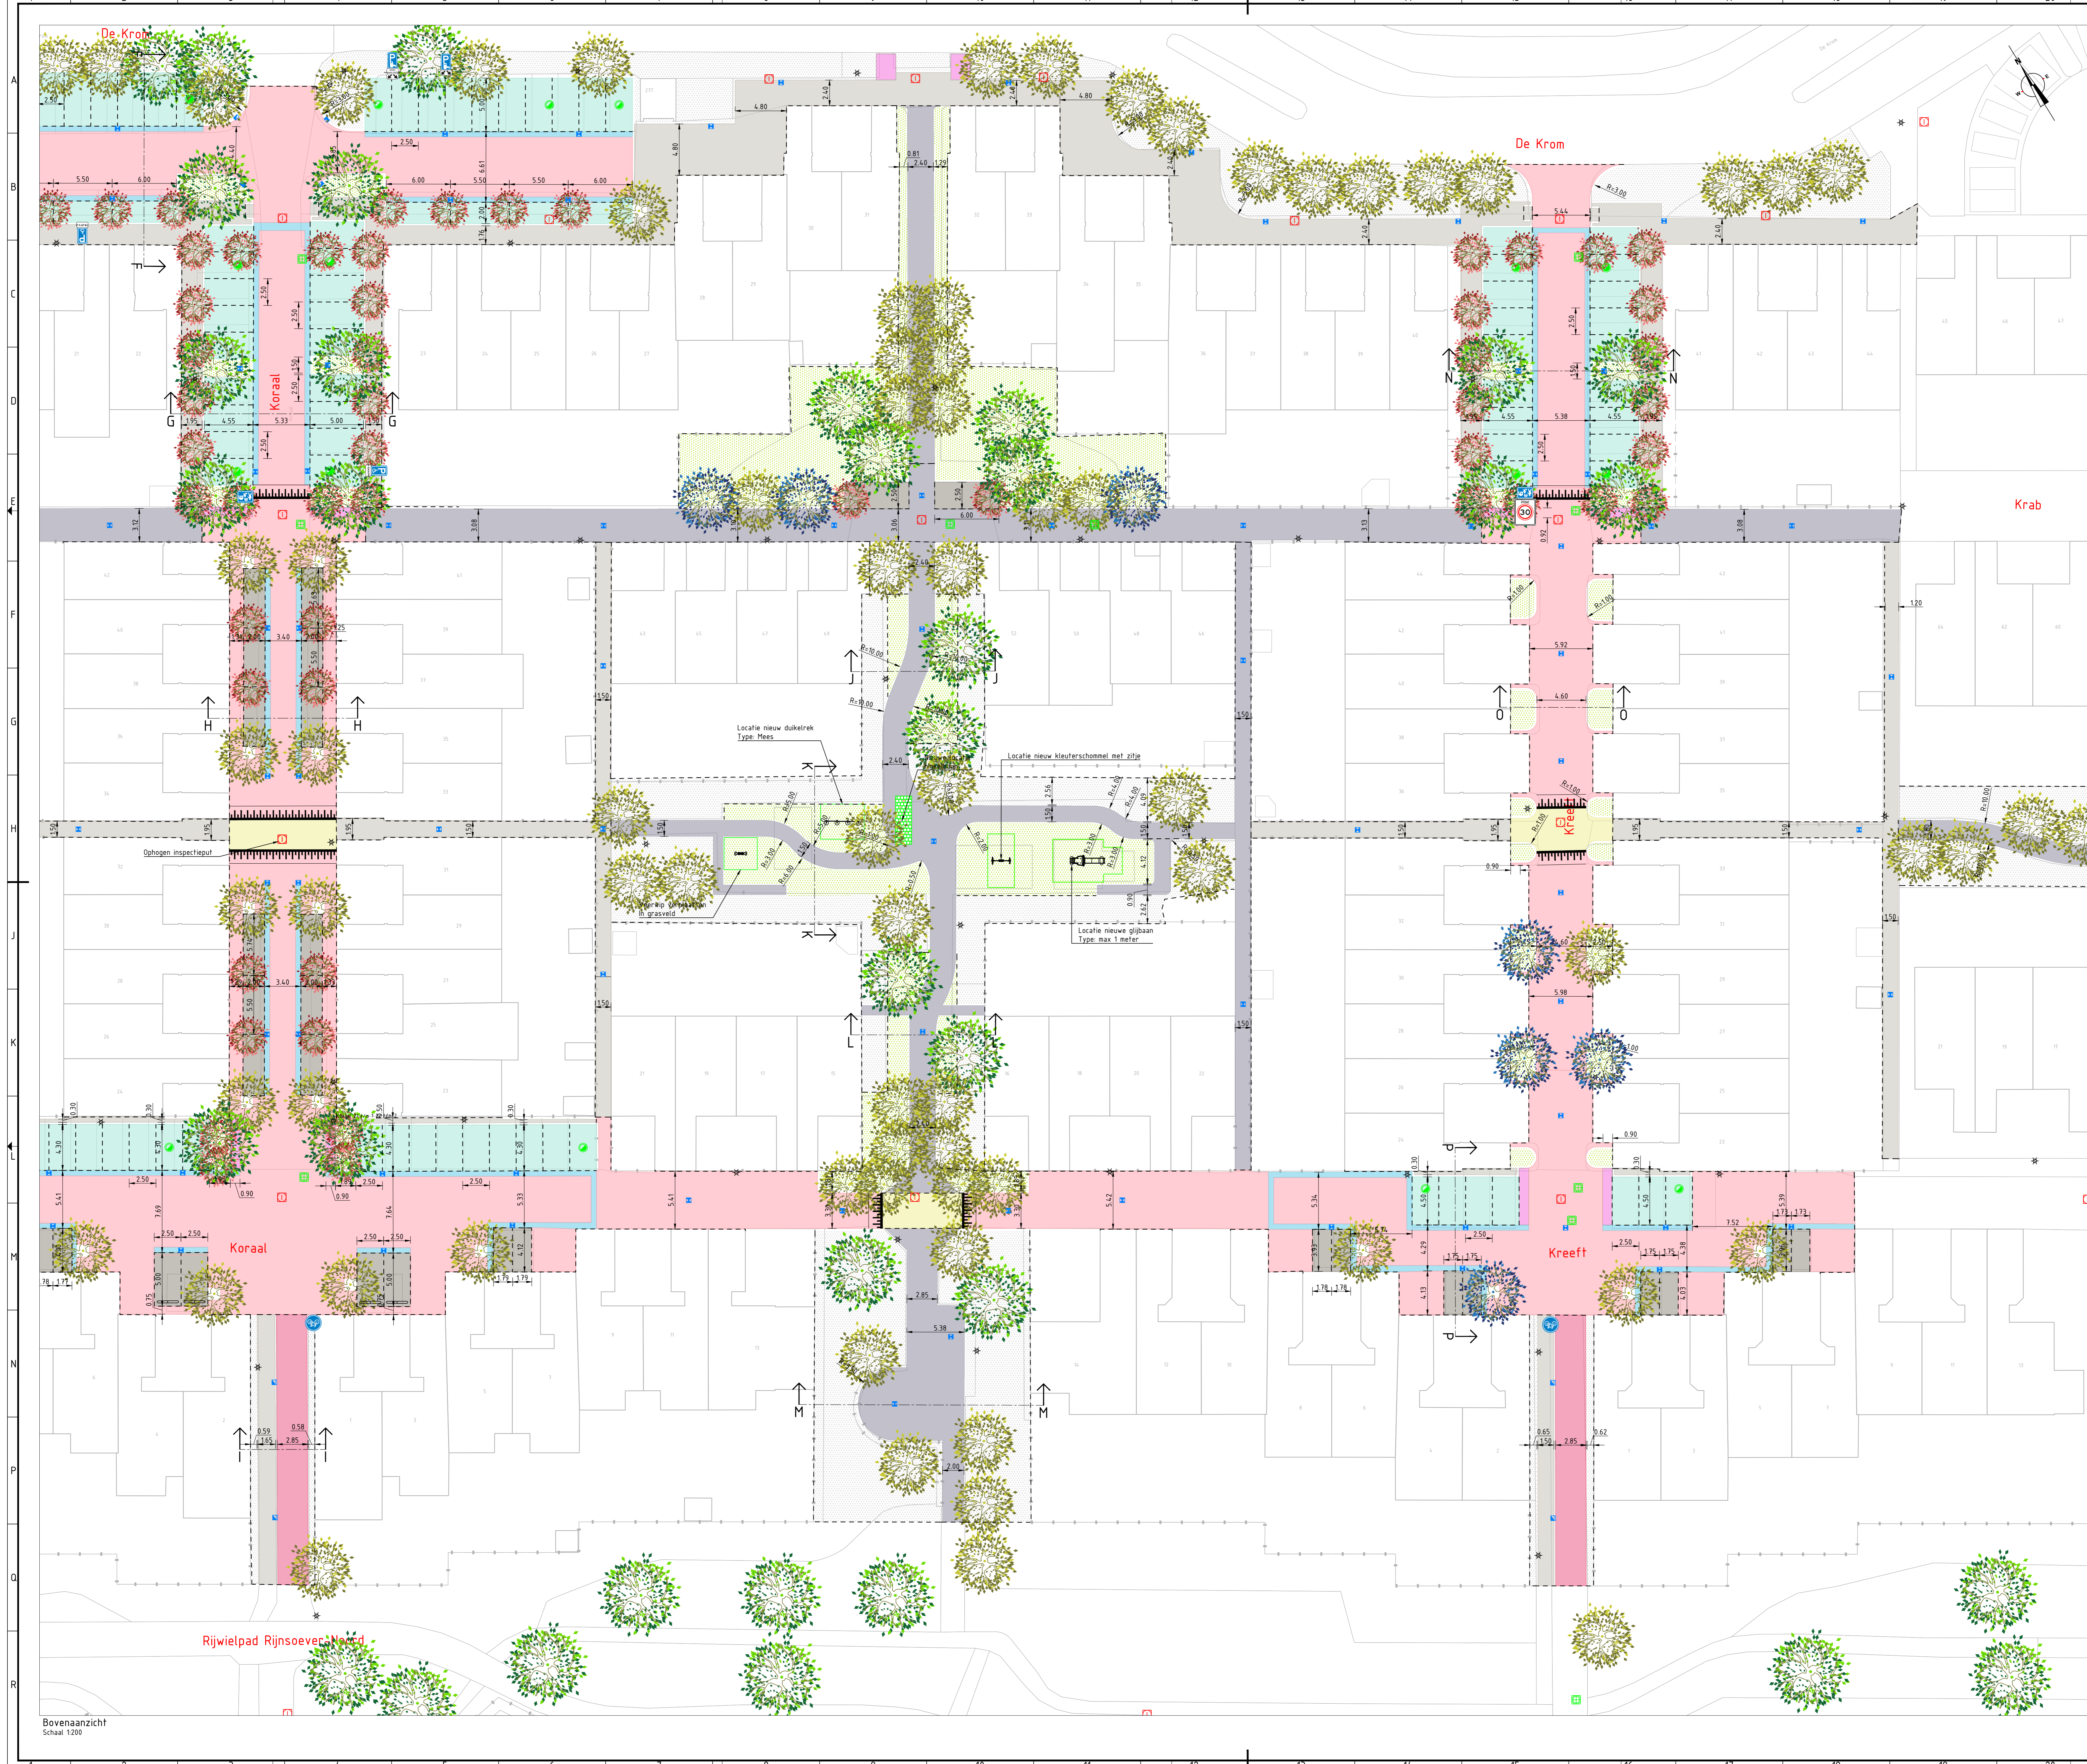


Legenda

Arang	Omschrijving
[Green hatched]	Beplanting - nieuw - zie tekening P55164-DO-BBP-PT
[Light green]	Beplanting - bestand
[Pink]	Straatbakstenen - rood
[Pink with dots]	Straatbakstenen - rood - containerplaats
[Yellow]	Straatbakstenen - geel - plateau
[Light green with dots]	Grasbetontegels - parkeerplaatsen
[Grey]	Gietruittegels - parkeerplaatsen
[Light grey]	Tegels - grijs
[Pink with diagonal lines]	Tegels - rood - fietspad
[Grey with diagonal lines]	Betonstraatsteen - grijs
[Blue]	Straatbakstenen - rood - goot
[Light blue]	Valondergrond speelplek

Symbol	Omschrijving
[Green tree icon]	Boom - Nieuw
[Light green tree icon]	Boom - Bestand
[Brown tree icon]	Boom - Vervangen
[Red tree icon]	Boom - Vervallen
[Black step icon]	Drempel
[Blue square icon]	Kolk
[Red square icon]	Put
[Black star icon]	Lichtmast

Algemene (specifieke) opmerkingen:

1. Maten in meters, tenzij anders vermeld;
2. Materiaalnamen in millimeters, tenzij anders vermeld;
3. Peilmaten in meters i.o.v. N.A.P., tenzij anders vermeld;
4. Diameters in millimeters, tenzij anders vermeld;
6. Coördinaten in het stelsel van de Rijksdriehoeksmeting (RD-Coördinaten) in meters, tenzij anders vermeld;

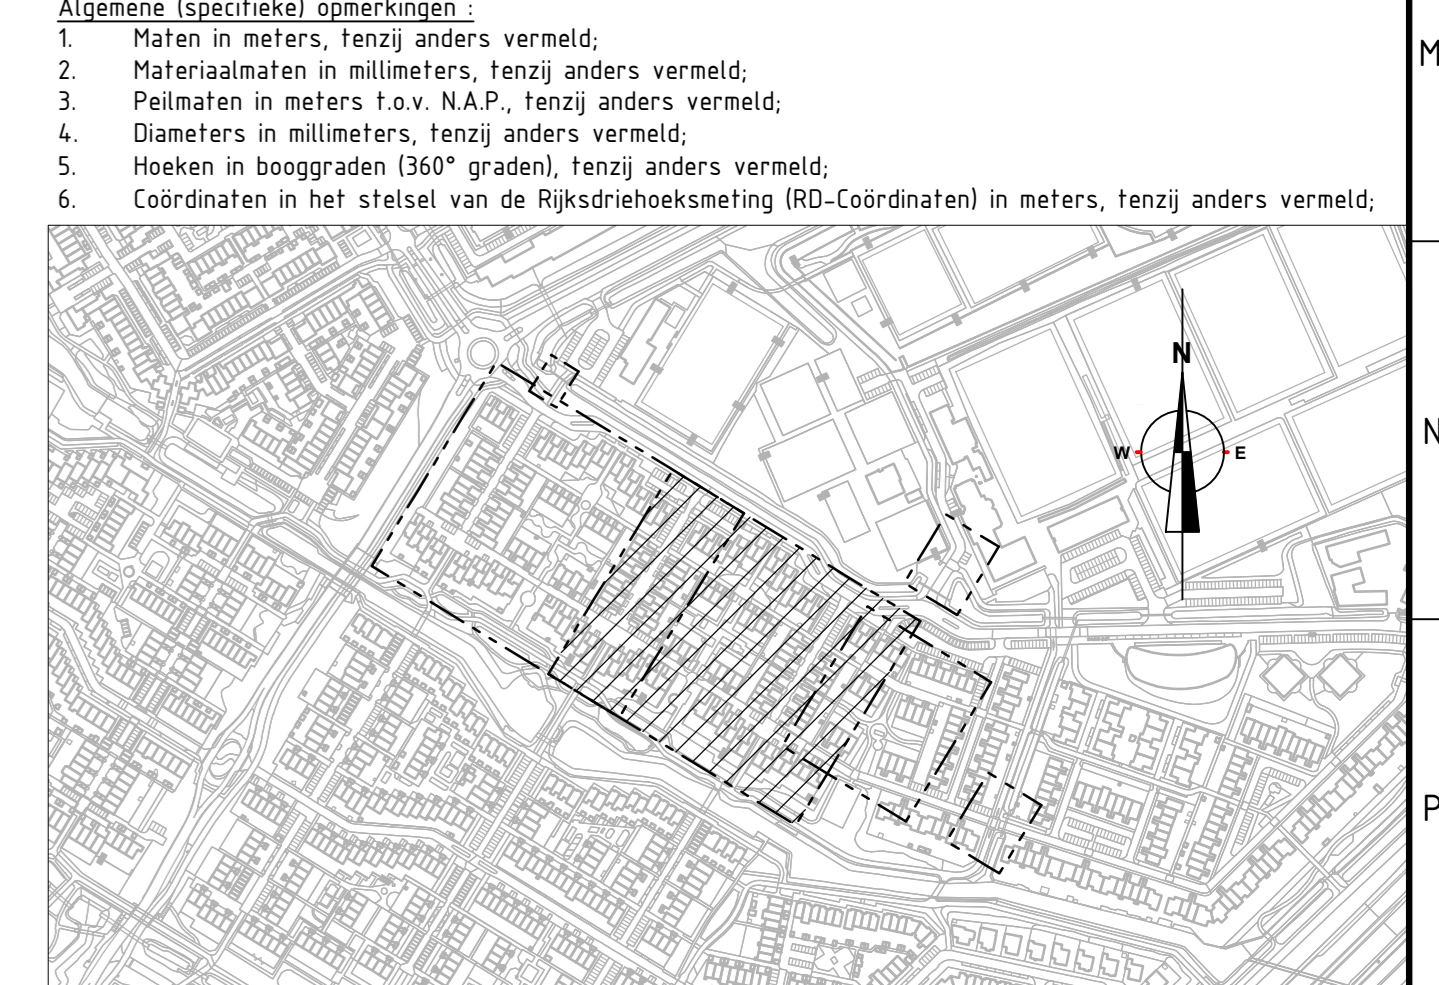


Rev.	Omschrijving	Bestuursnummer	Getekend	Gecontroleerd	Goedgekeurd	Datum
01						


Projectnummer	55164	Status	concept	Schaal	zie tek.	Bladnummer	150 A0	Bladzijde	2 van 5	Datum	19-9-2025
Projectnaam	De Krom Rijnsoever Presentatietekening Bovenaanzicht										
Opdrachtgever	Gemeente Katwijk										




Bovenaanzicht park Krab
Schaal 1:200

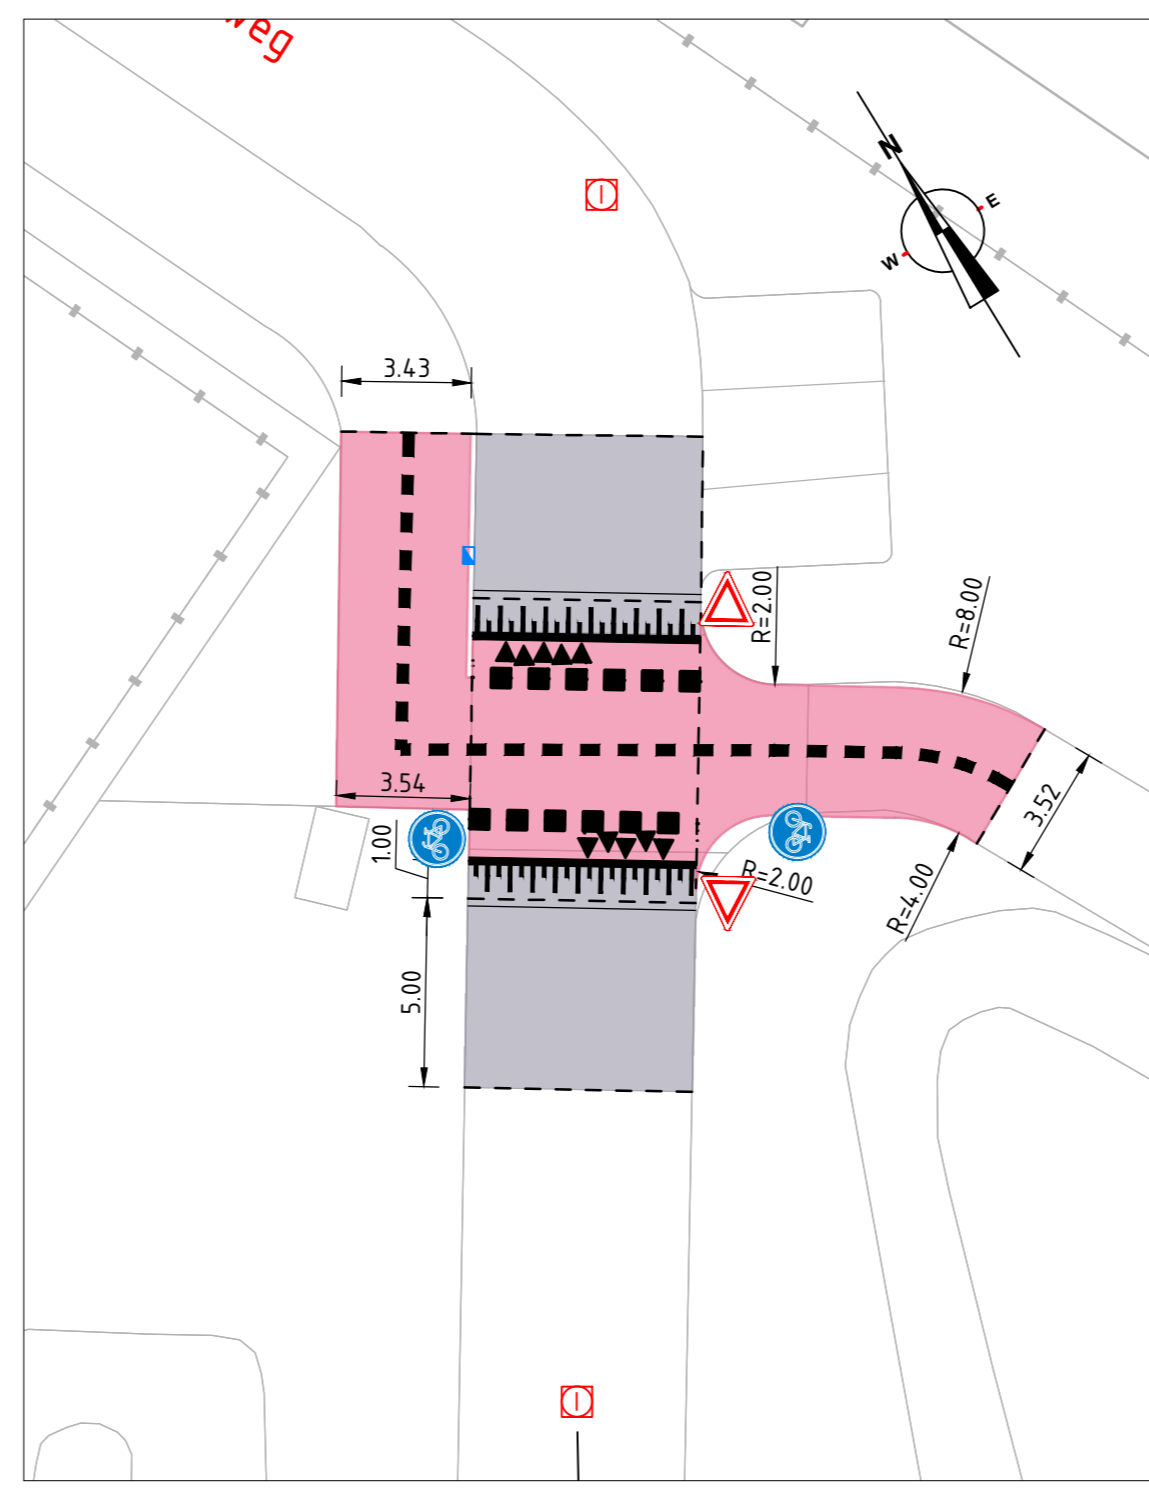

Bovenaanzicht fietsoversteek Tennisparkweg
Schaal 1:200

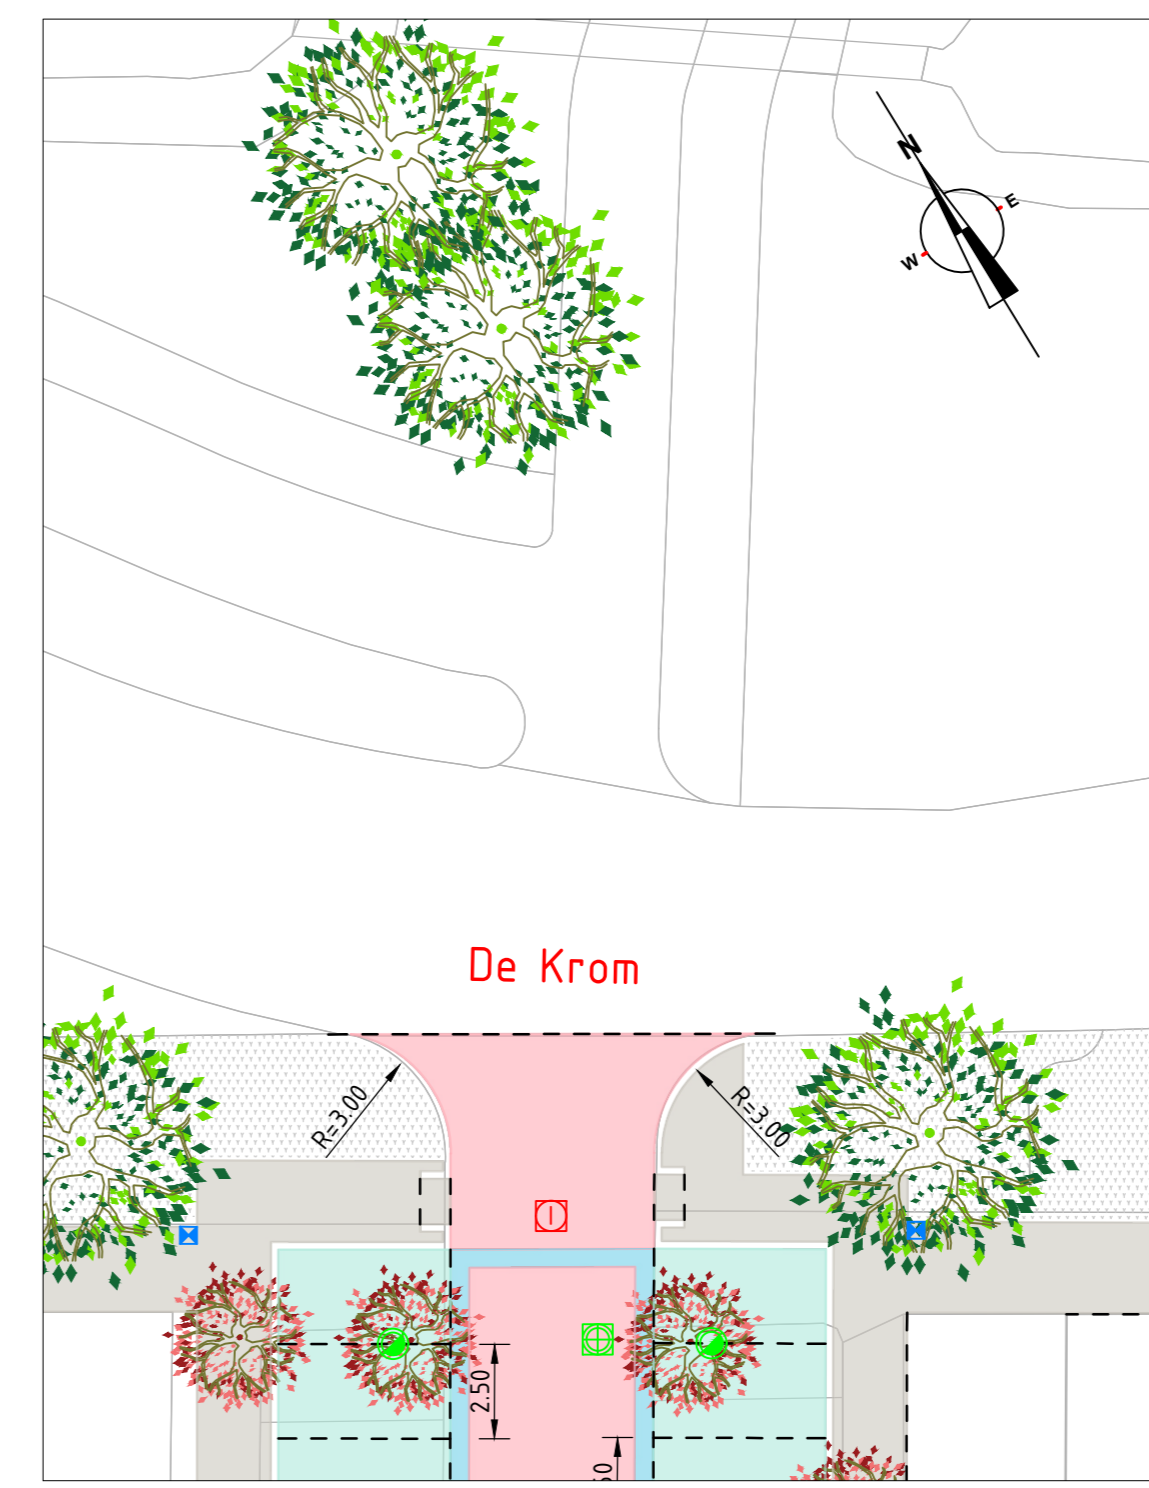


Bovenaanzicht aanbrengen bomen, buiten werkgrens.
Schaal 1:200

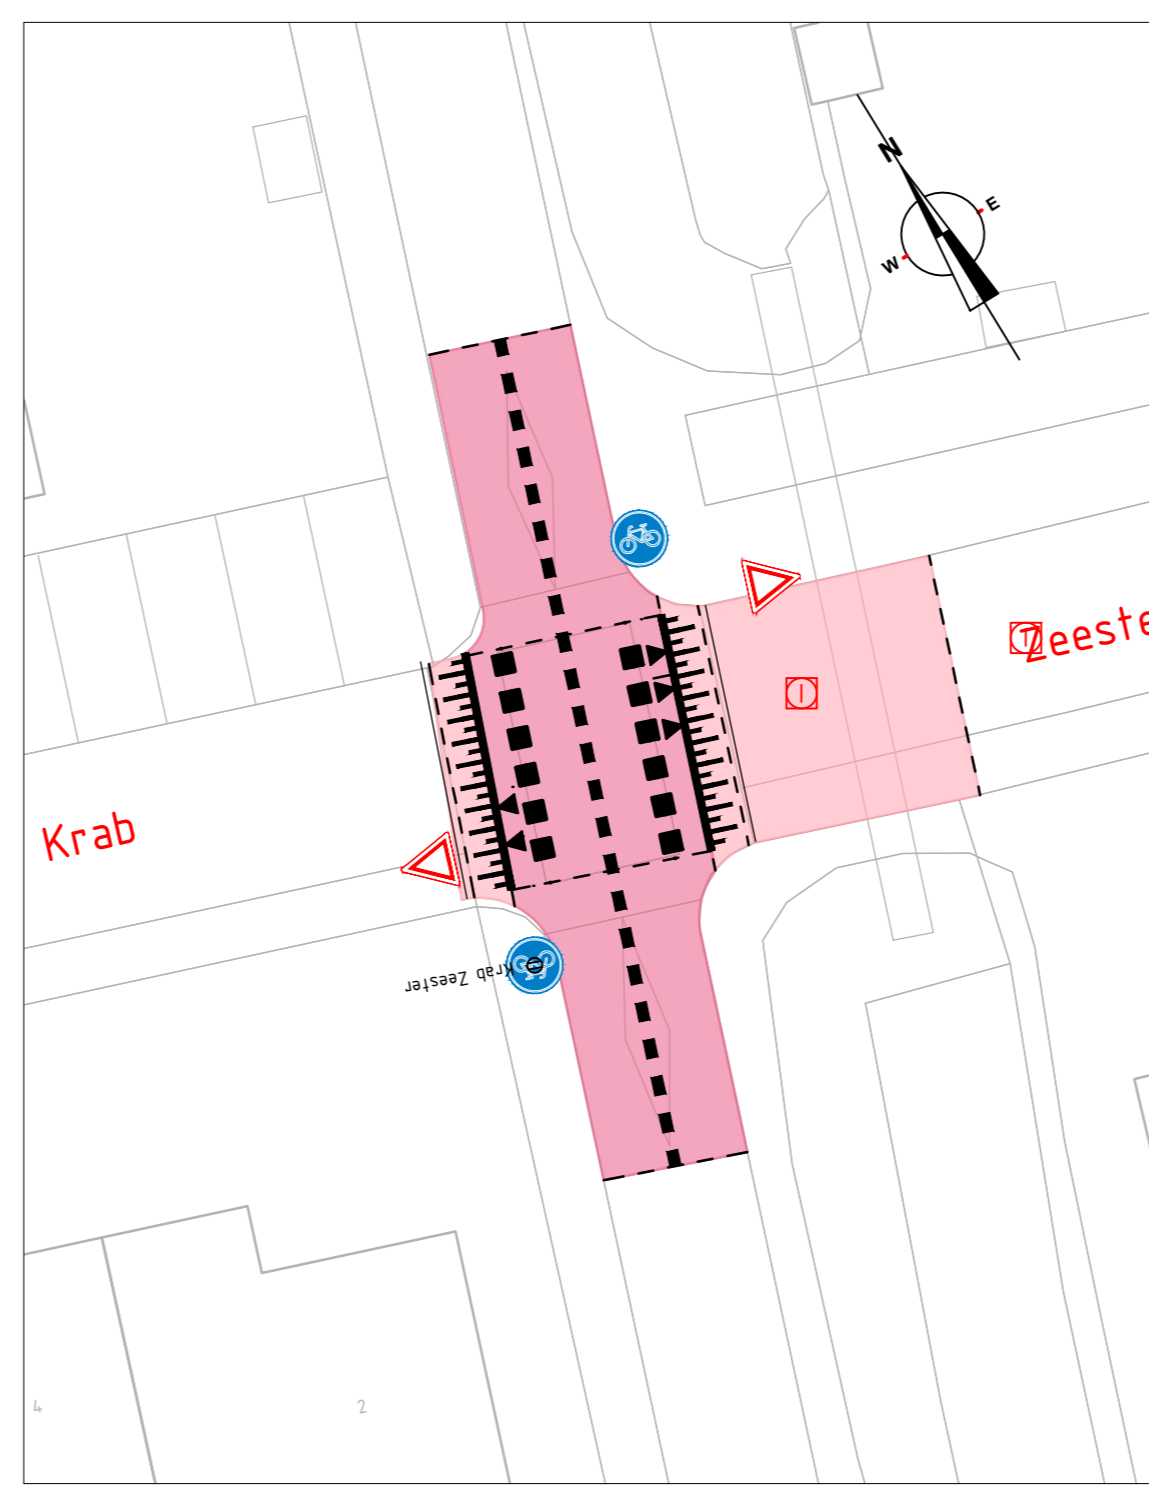

Bovenaanzicht fietsoversteek Krab
Schaal 1:200

Arresting	Omschrijving
	Beplanting - nieuw - zie tekening P55164-DO-BBP-PT
	Beplanting - bestaand
	Straatbakstenen - rood
	Straatbakstenen - rood - containerplaats
	Straatbakstenen - geel - plateau
	Grasbetontegels - parkeerplaatsen
	Gietruittegels - parkeerplaatsen
	Tegels - grijs
	Tegels - rood - fietspad
	Betonstraksteen - grijs
	Straatbakstenen - rood - goot
	Valondergrond speelplek
Symbool	Omschrijving
	Boom - Nieuw
	Boom - Bestaand
	Boom - Vervangen
	Boom - Vervallen
	Drempel
	Kolk
	Put
	Lichtmast


- Algemene (specifieke) opmerkingen:
1. Maten in meters, tenzij anders vermeld;
 2. Materiaalmaten in millimeters, tenzij anders vermeld;
 3. Peilmaten in meters i.o.v. N.A.P., tenzij anders vermeld;
 4. Diameters in millimeters, tenzij anders vermeld;
 5. Hoeken in booggraden (30° graden), tenzij anders vermeld;
 6. Coördinaten in het stelsel van de Rijksdriehoeksmeting (RD-Coördinaten) in meters, tenzij anders vermeld;

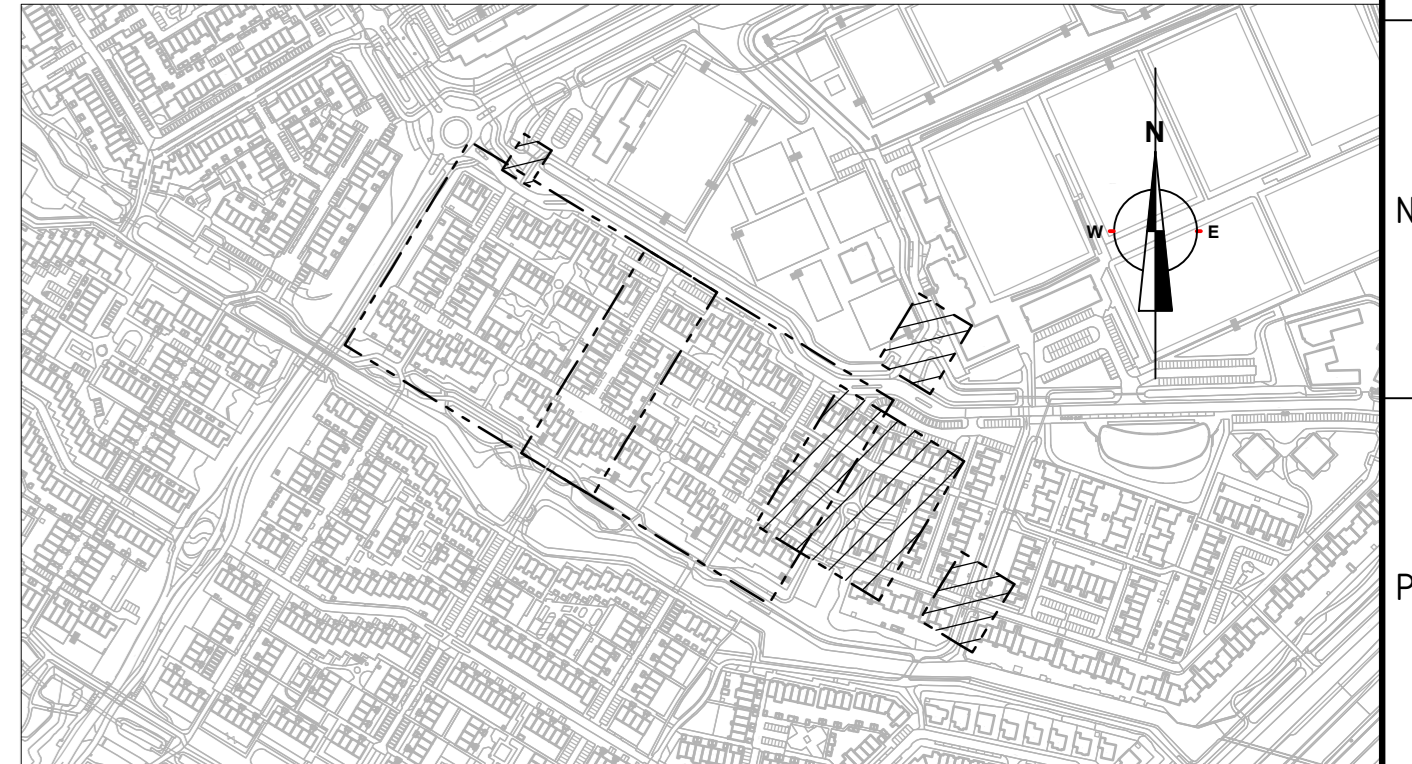


Situatie
Schaal 1:5000

Rev.	Omschrijving	Bevaksnummer	Getekend	Gecontroleerd	Goedgekeurd	Datum
55164			ADD	AVD		19-9-2025
P55164-DO-PT-5-3	Status concept	Schaal zie tek.	Stadsraam ISO A0	Bladwaaier		3 van 5


Opdrachtgever:
Gemeente Katwijk
Project:
De Krom Rijnsoever Presentatietekening Bovenaanzicht

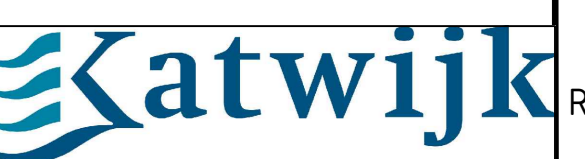



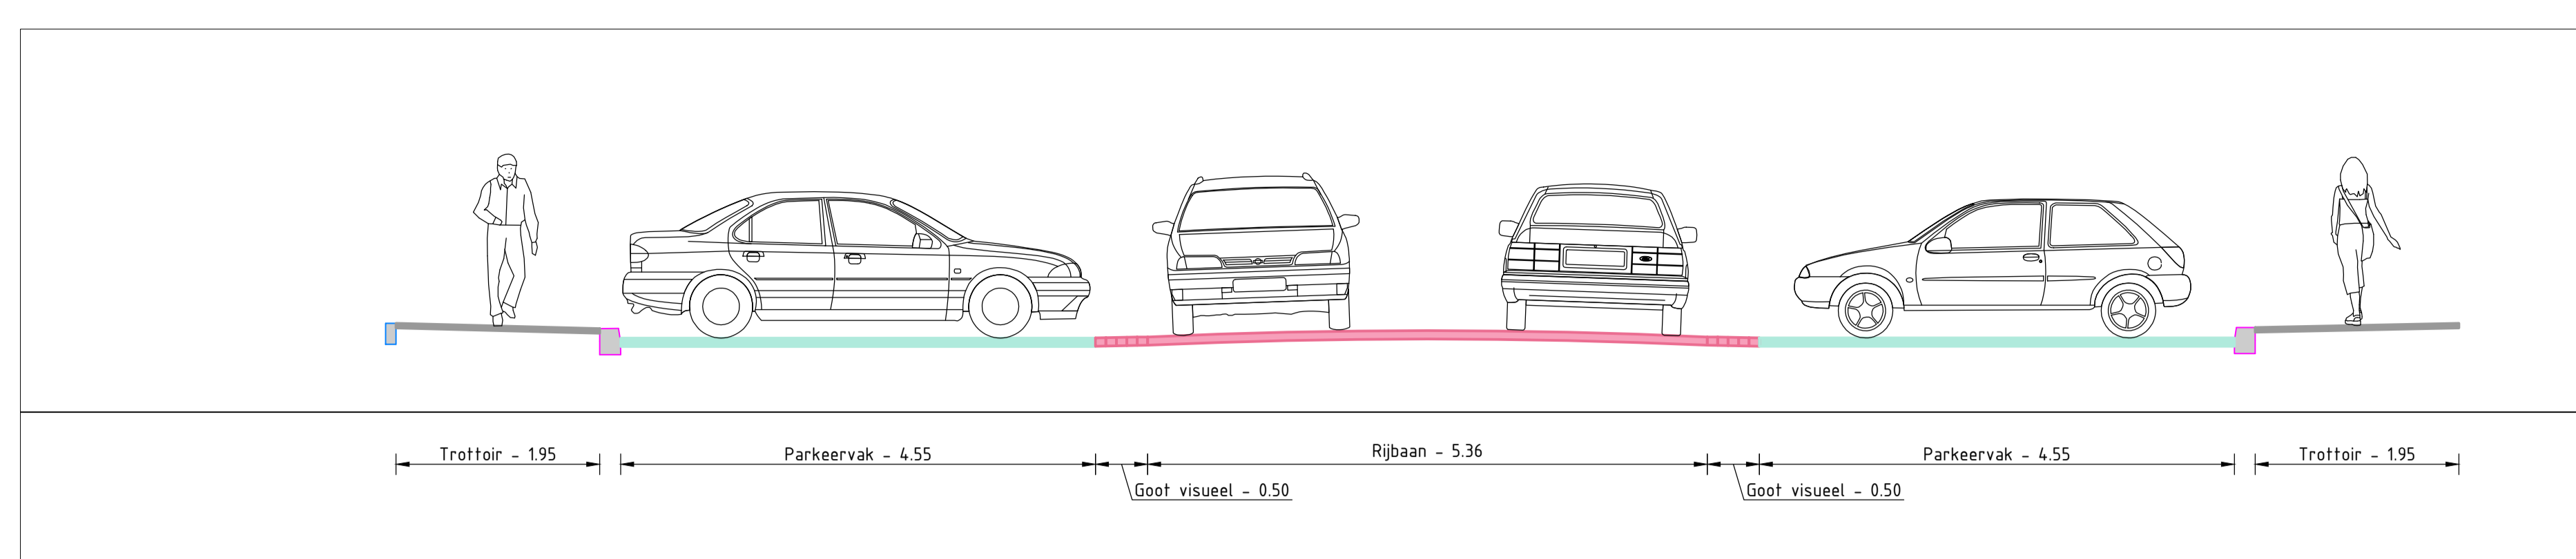


Dwarsprofiel A - Schelp parkeerterrein
Schaal 1:50

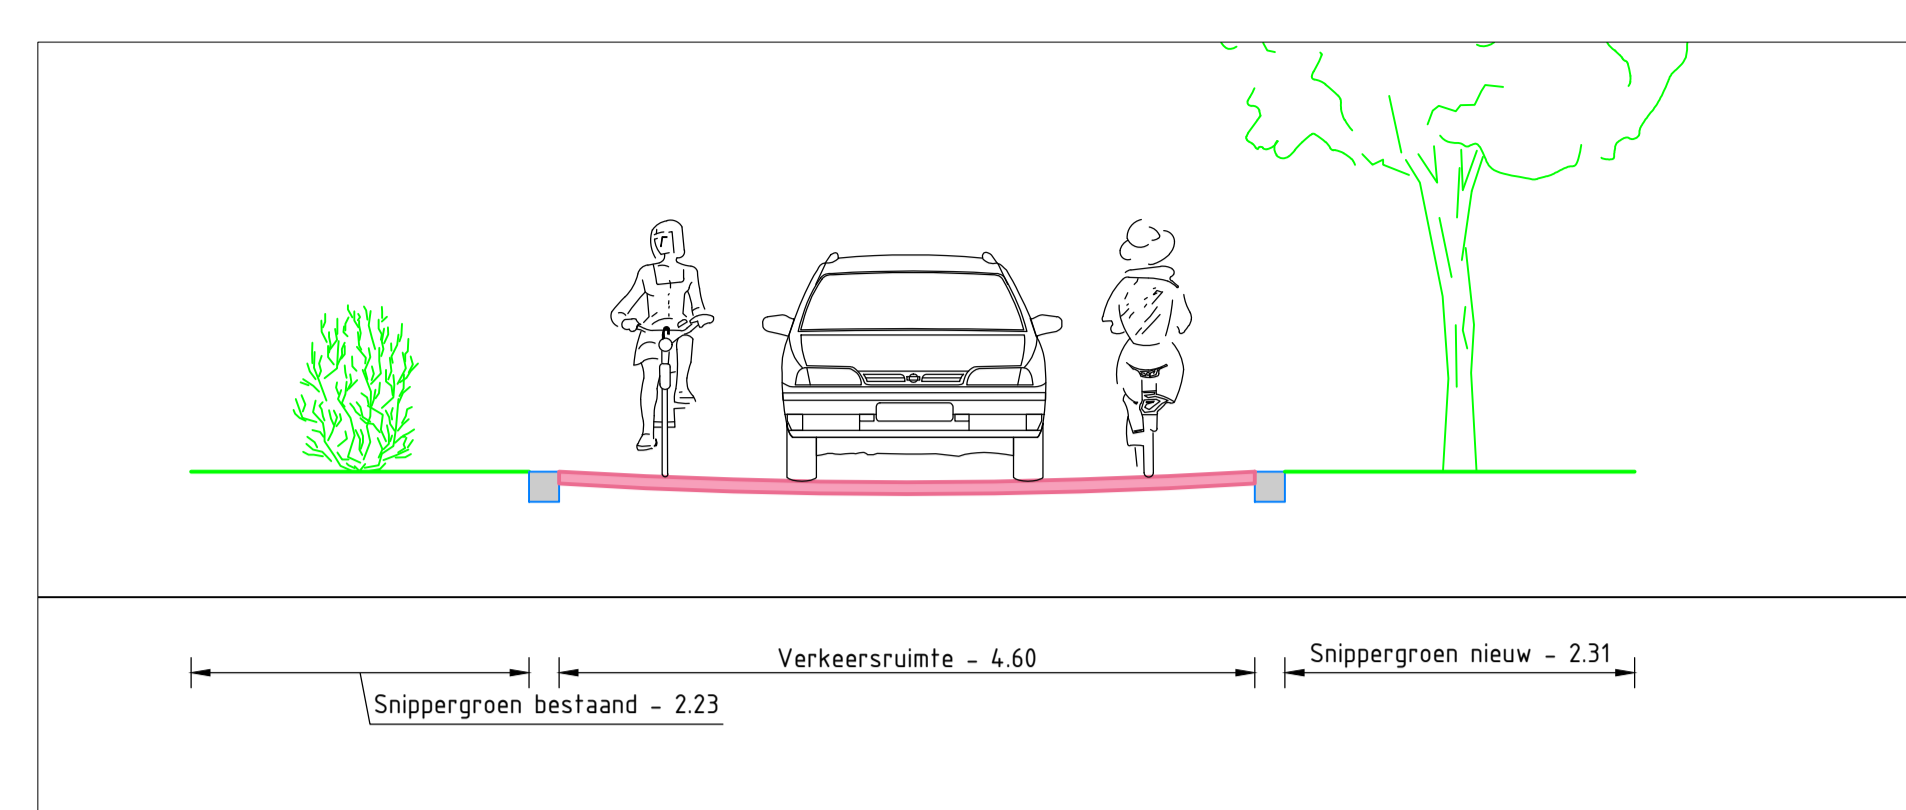


Dwarsprofiel B - Schelp woonerf
Schaal 1:50

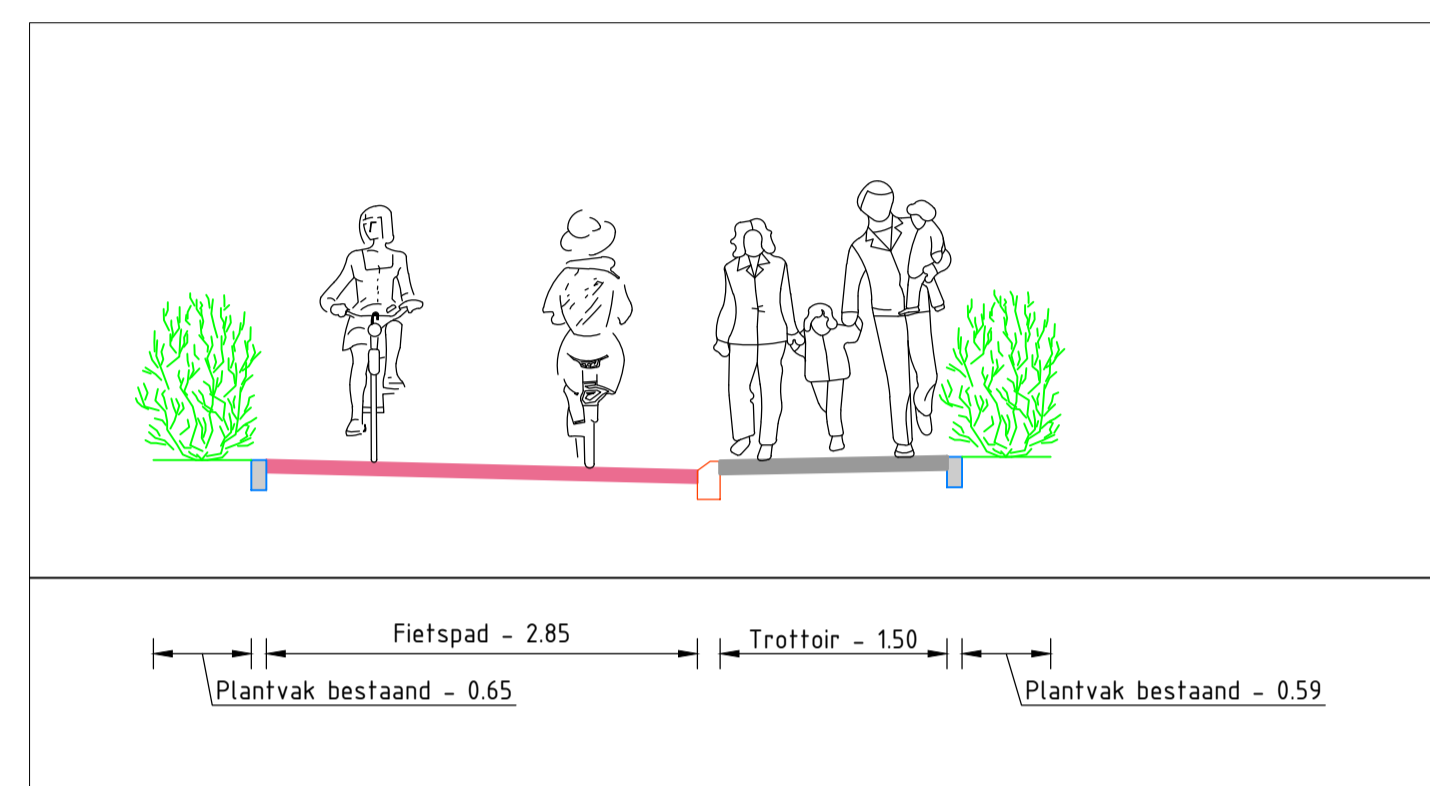


Dwarsprofiel C - Schelp fiets- en wandelpad
Schaal 1:50

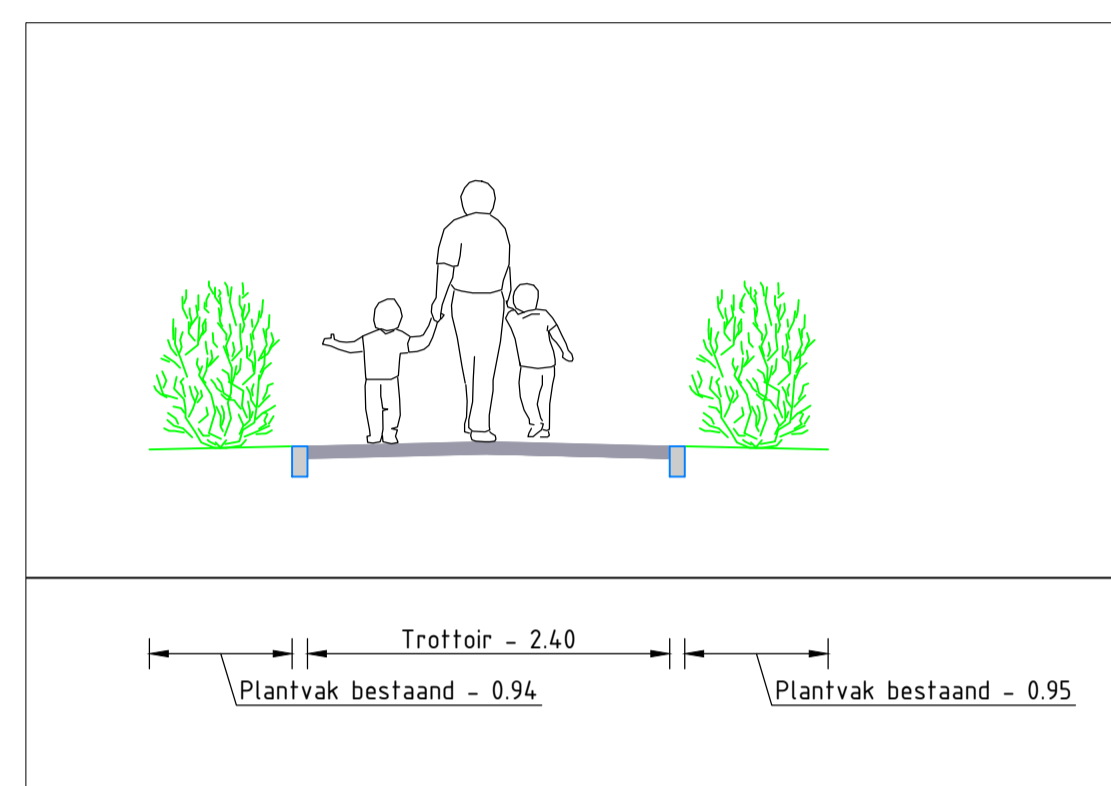


Dwarsprofiel D - Toegang plein west
Schaal 1:50

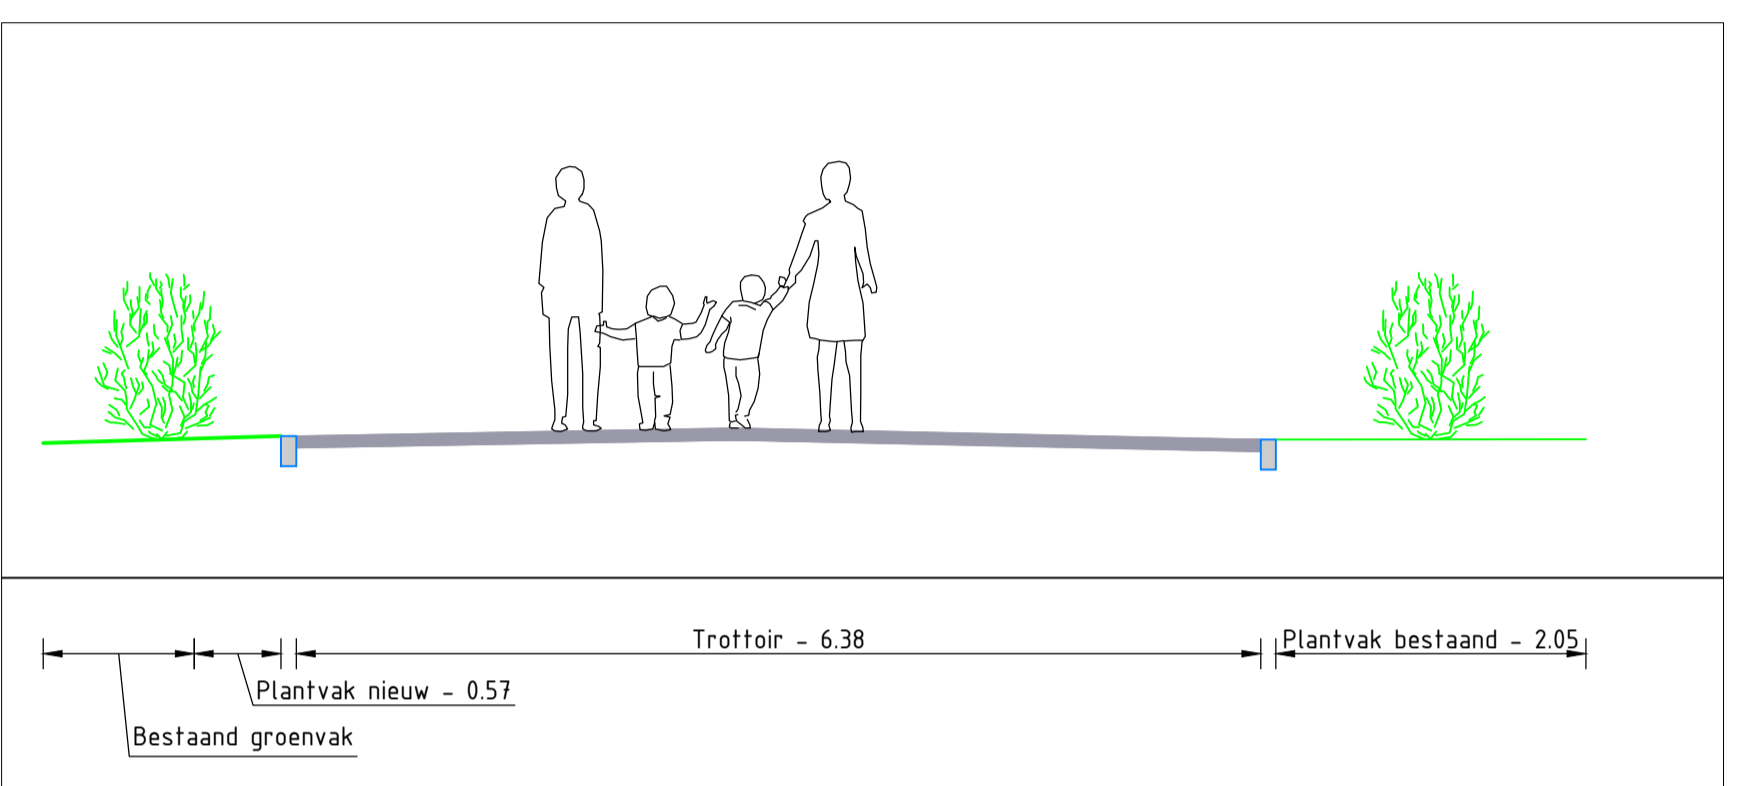


Dwarsprofiel E - voetpad plein west
Schaal 1:50

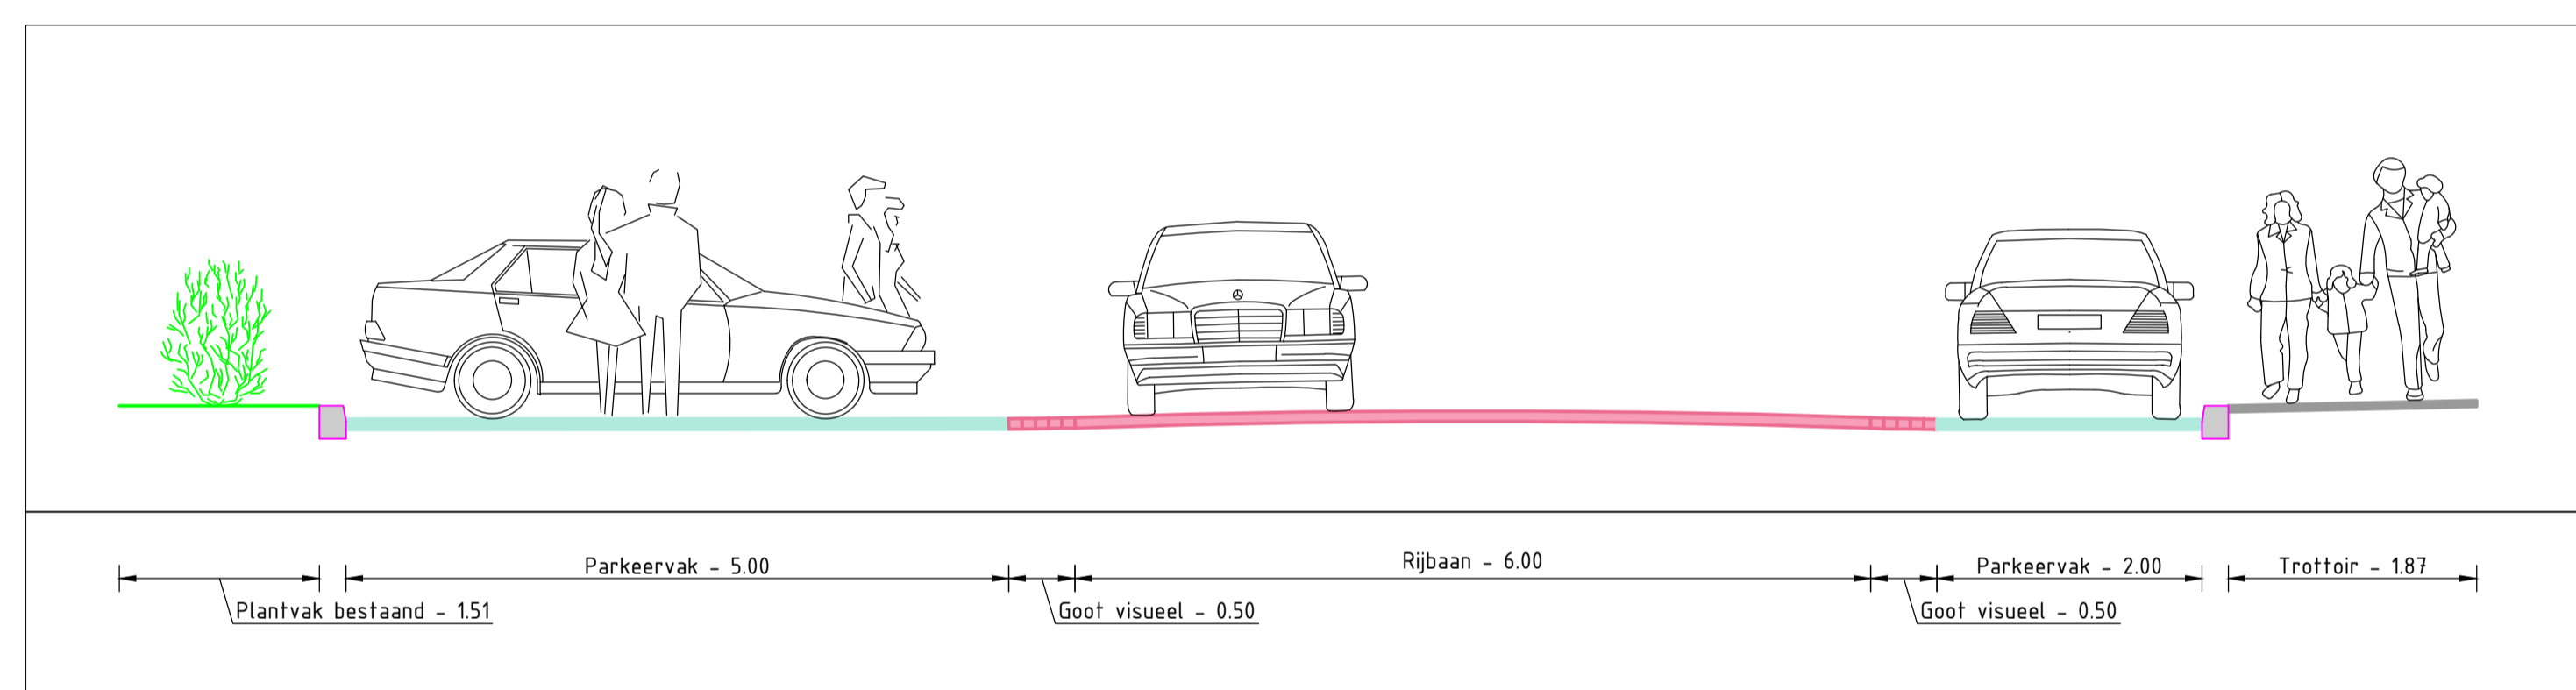


Dwarsprofiel F - Koraal parkeerplaats
Schaal 1:50

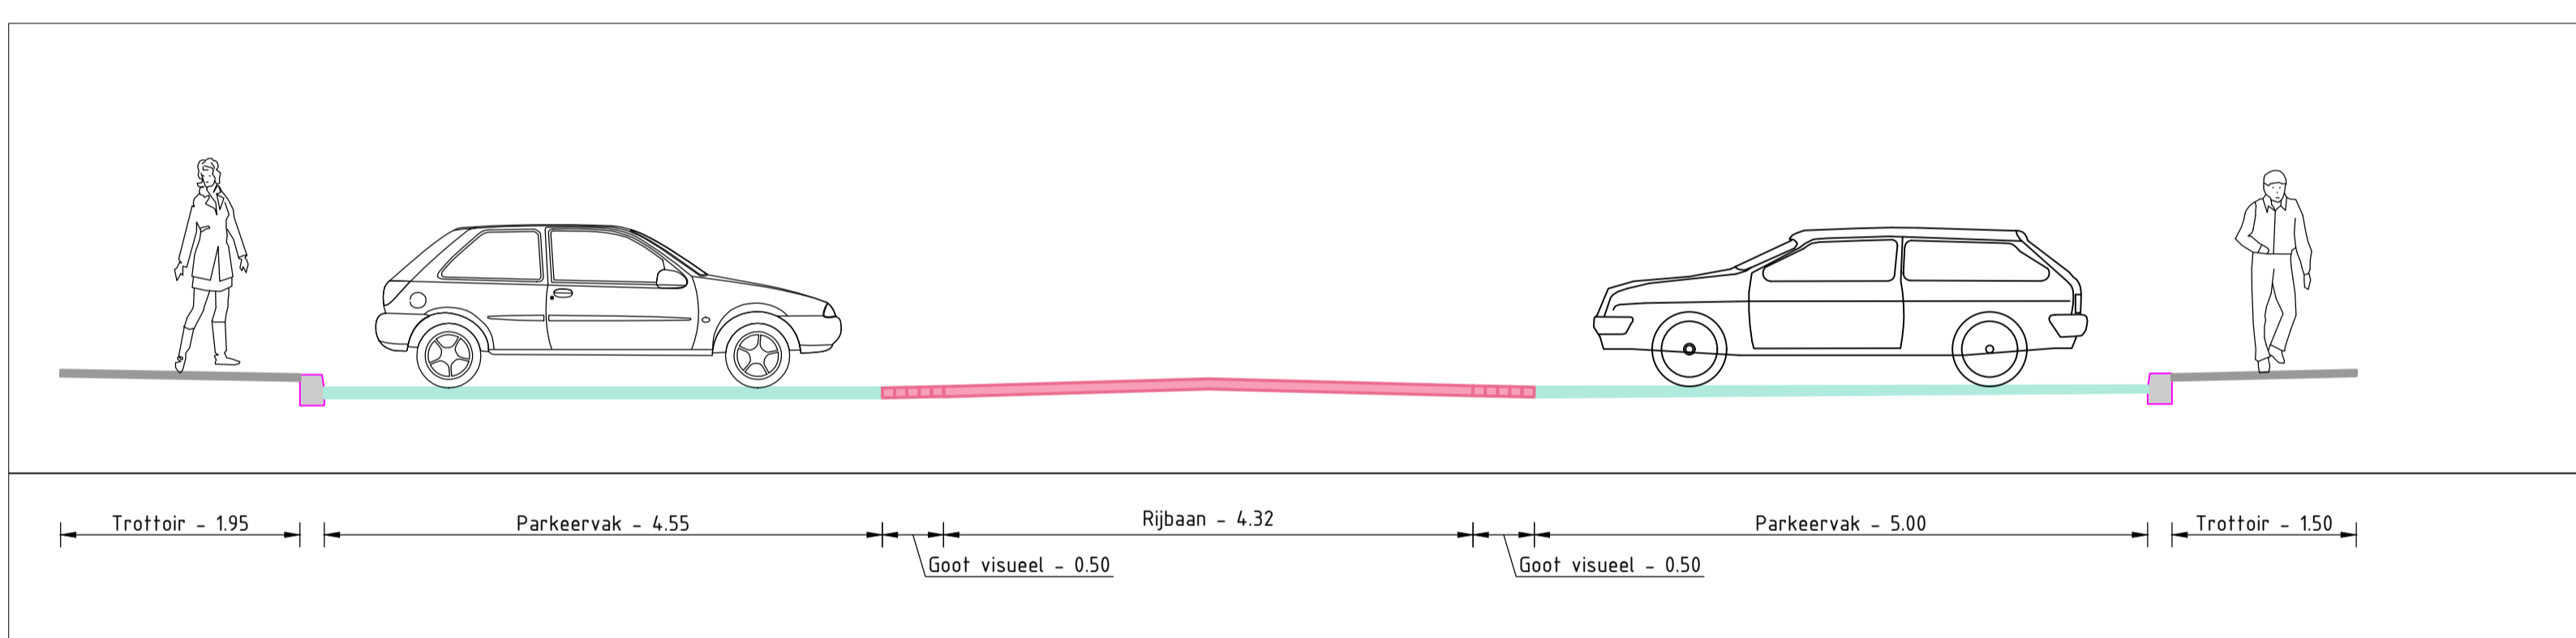


Dwarsprofiel G - Koraal parkeercoffer
Schaal 1:50

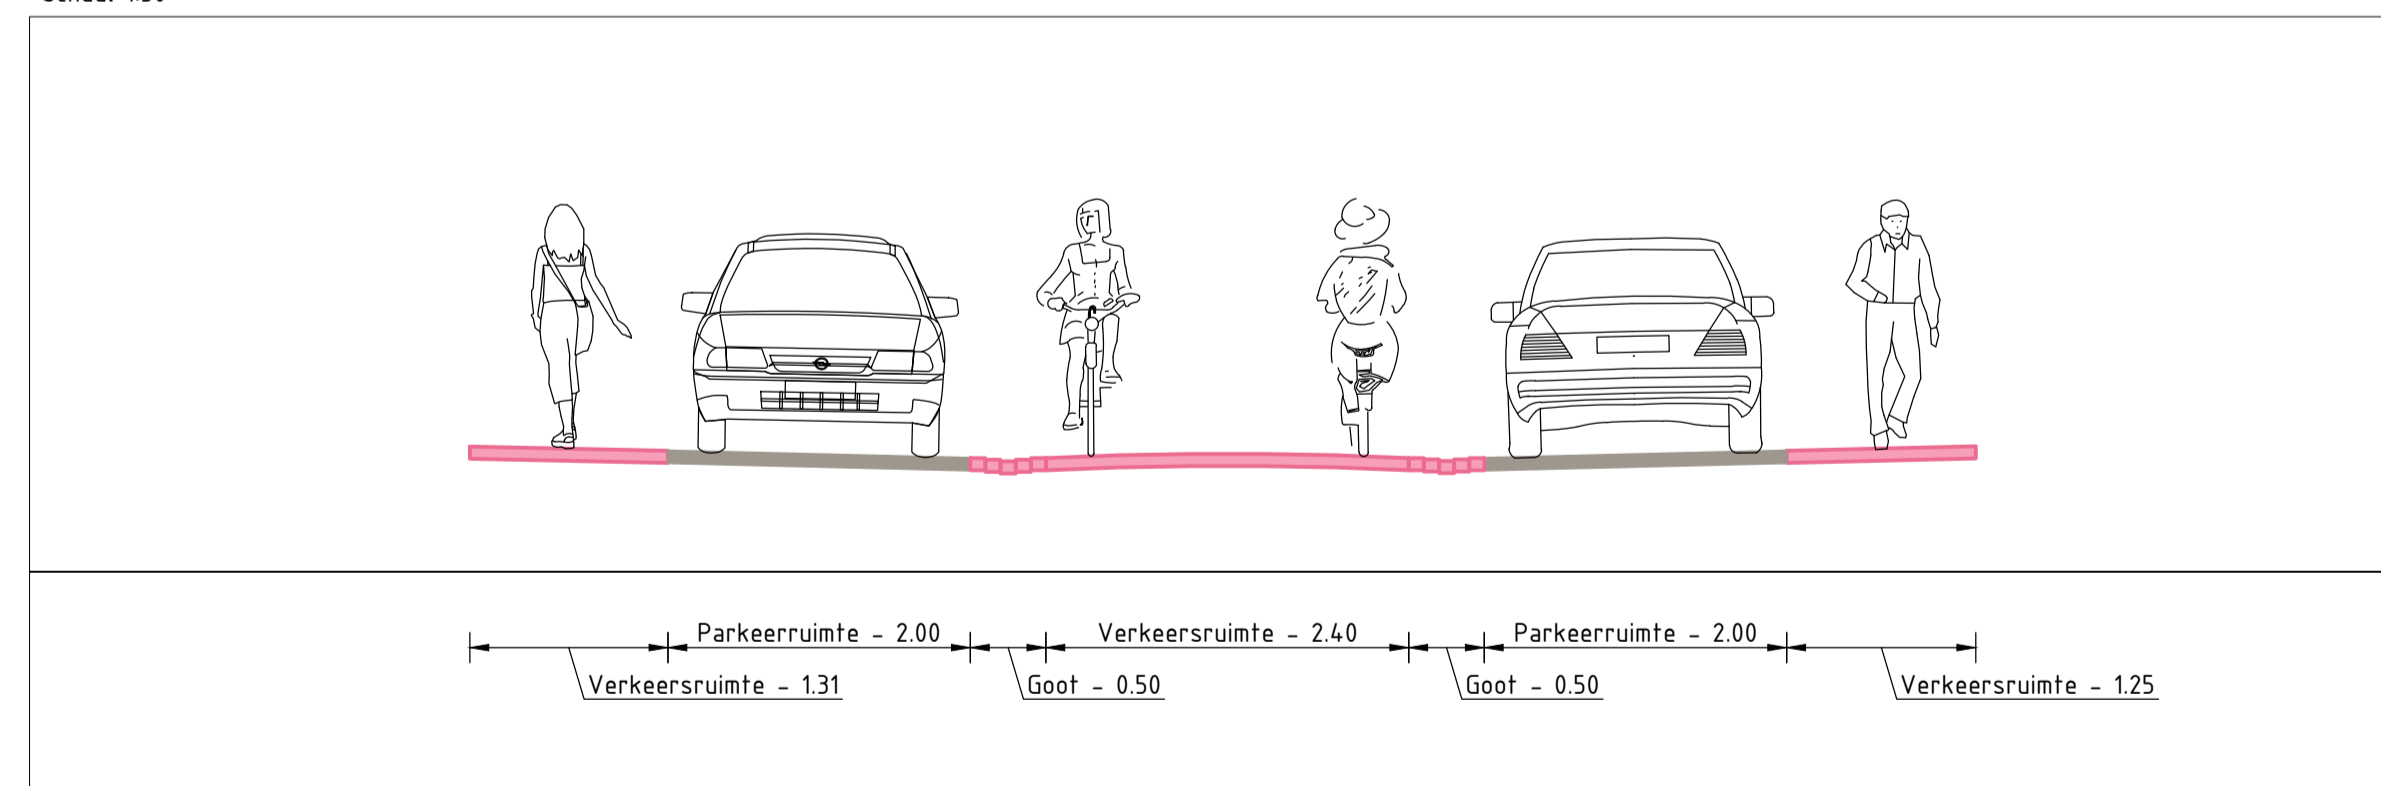

Dwarsprofiel H - Koraal woonerf
Schaal 1:50

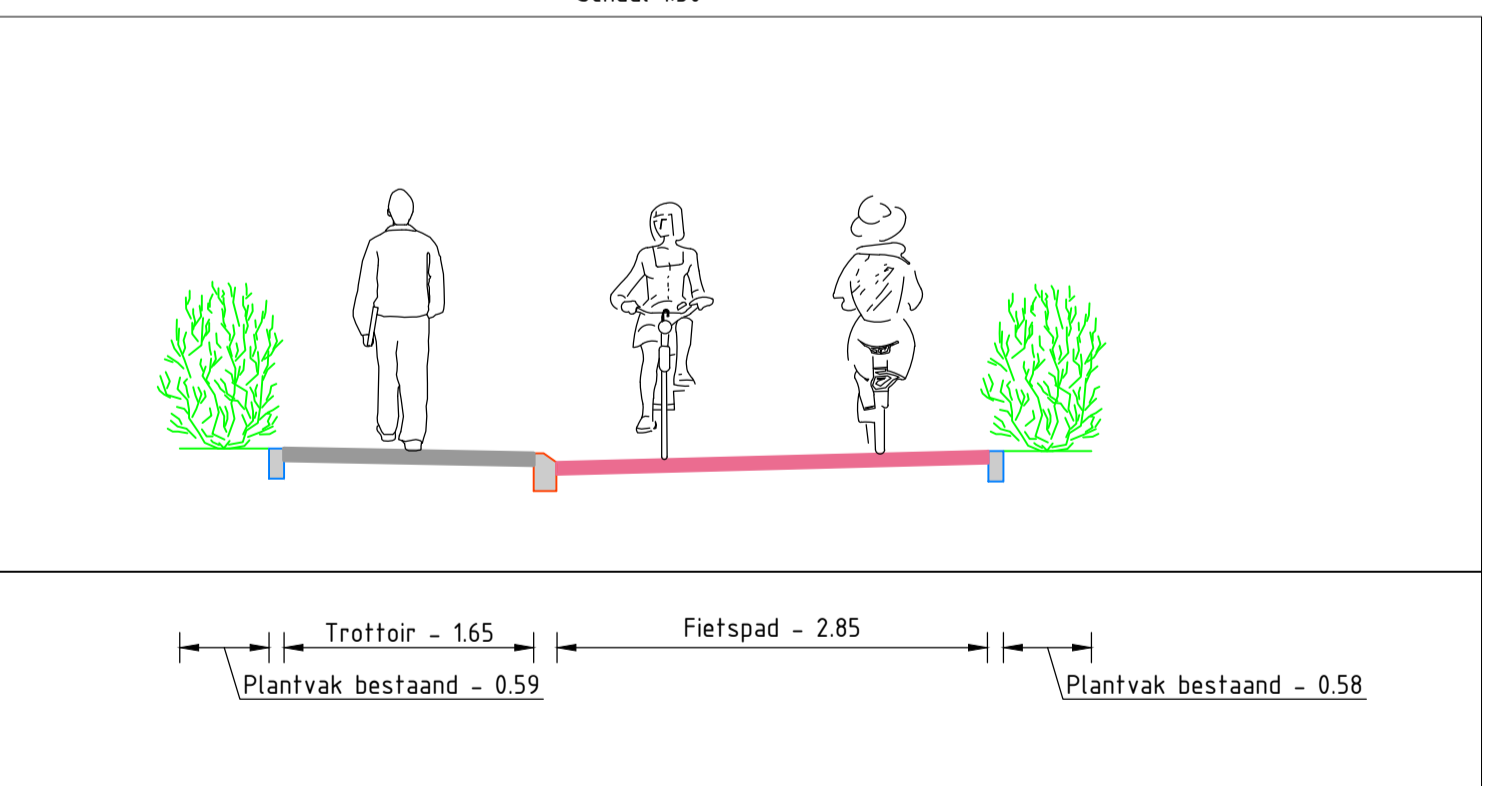


Dwarsprofiel I - Koraal fiets- en wandelpad
Schaal 1:50

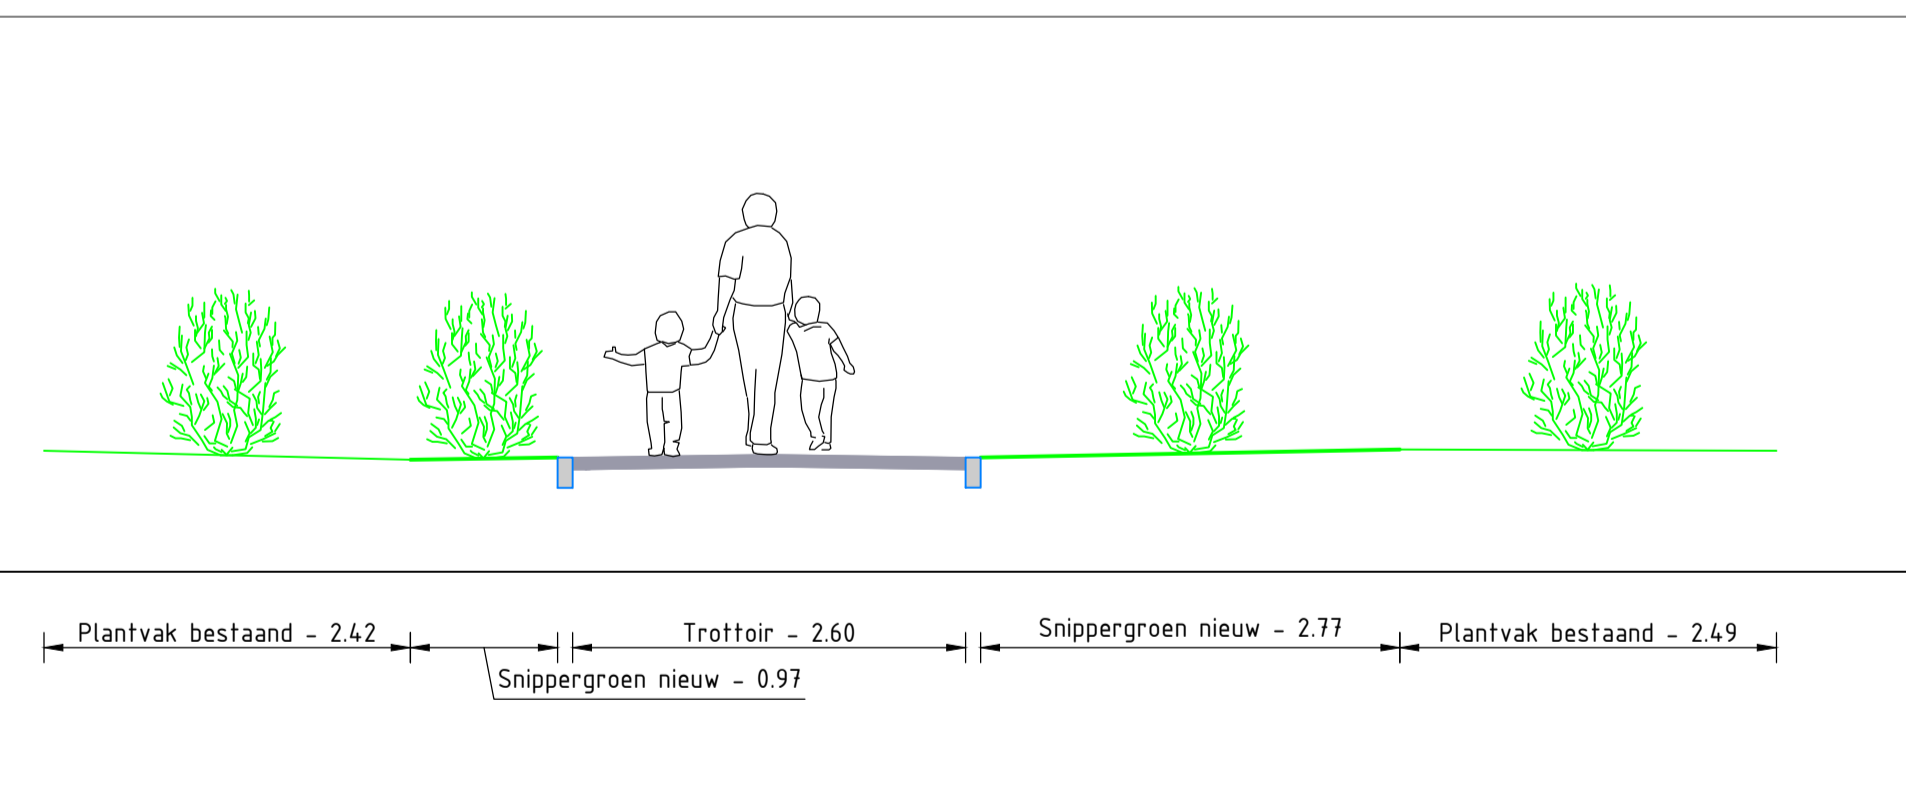

Dwarsprofiel J - Voetpad plein oost
Schaal 1:50


- Algemene (specifieke) opmerkingen:
1. Maten in meters, tenzij anders vermeld;
 2. Materiaalmaten in millimeters, tenzij anders vermeld;
 3. Peilmaten in meters t.o.v. N.A.P., tenzij anders vermeld;
 4. Diameters in millimeters, tenzij anders vermeld;
 5. Hoeken in booggraden (360° graden), tenzij anders vermeld;
 6. Coördinaten in het stelsel van de Rijksdriehoeksmeting (RD-Coördinaten) in meters, tenzij anders vermeld;

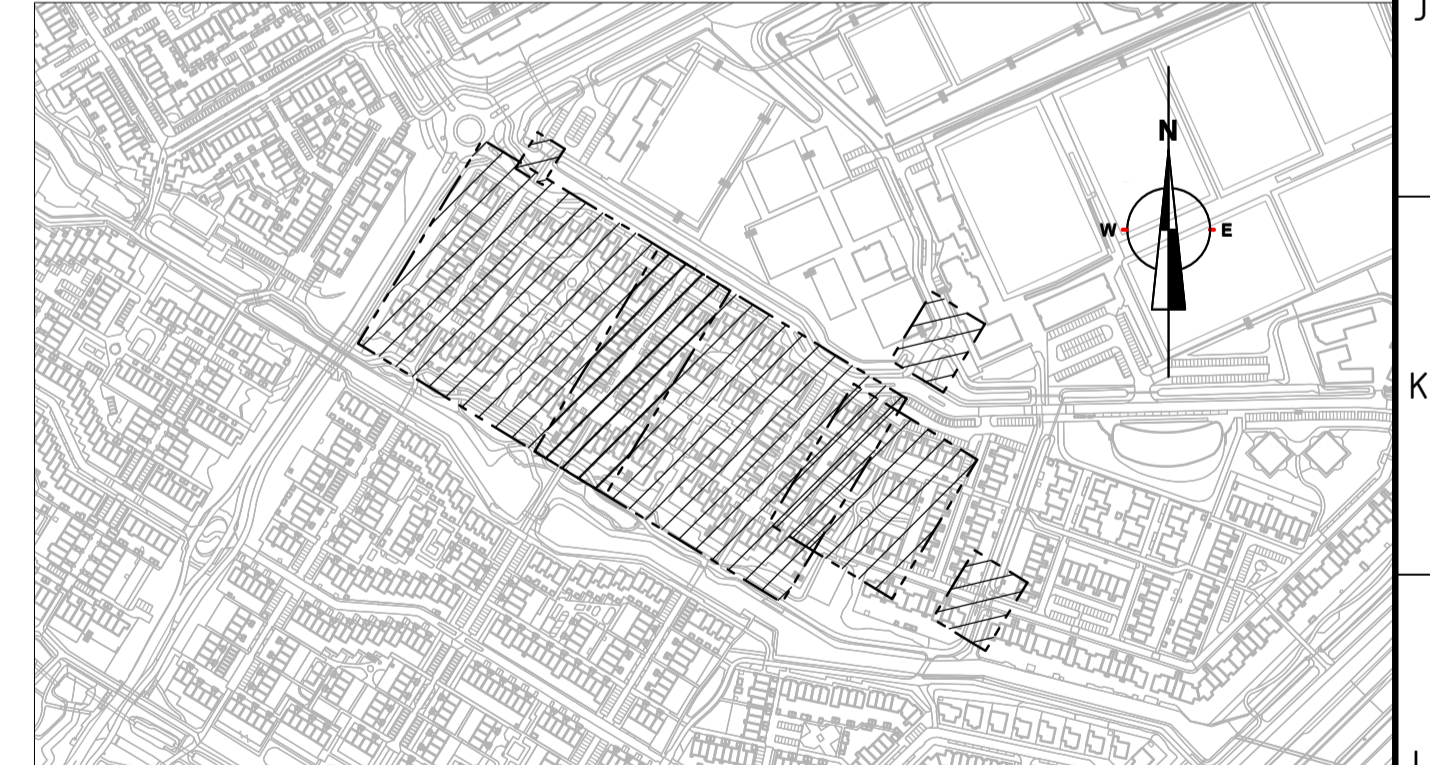


Situatie
Schaal 1:5000

Rev.	Omschrijving	Getekend	Gecontroleerd	Goedgekeurd	Datum
55164	Besteknummer n.v.t.	Adj	AvD	AvD	19-9-2025
PS5164-DD-PT-5-4	Status concept	Schaal zie tek.	Bladmaat A1 x 5A4	Bladnummer 4 van 5	
Opdrachtgever Gemeente Katwijk					
Project De Krom Rijnsoever Presentatietekening Dwarsprofielen					
<small> Nebest B.V. Haringsteeg 3, 4132 PD Vianen Postbus 306, 4100 EC Vianen T: 085 489 01 00 F: 085 489 01 01 E: info@nebest.nl I: www.nebest.nl </small>					




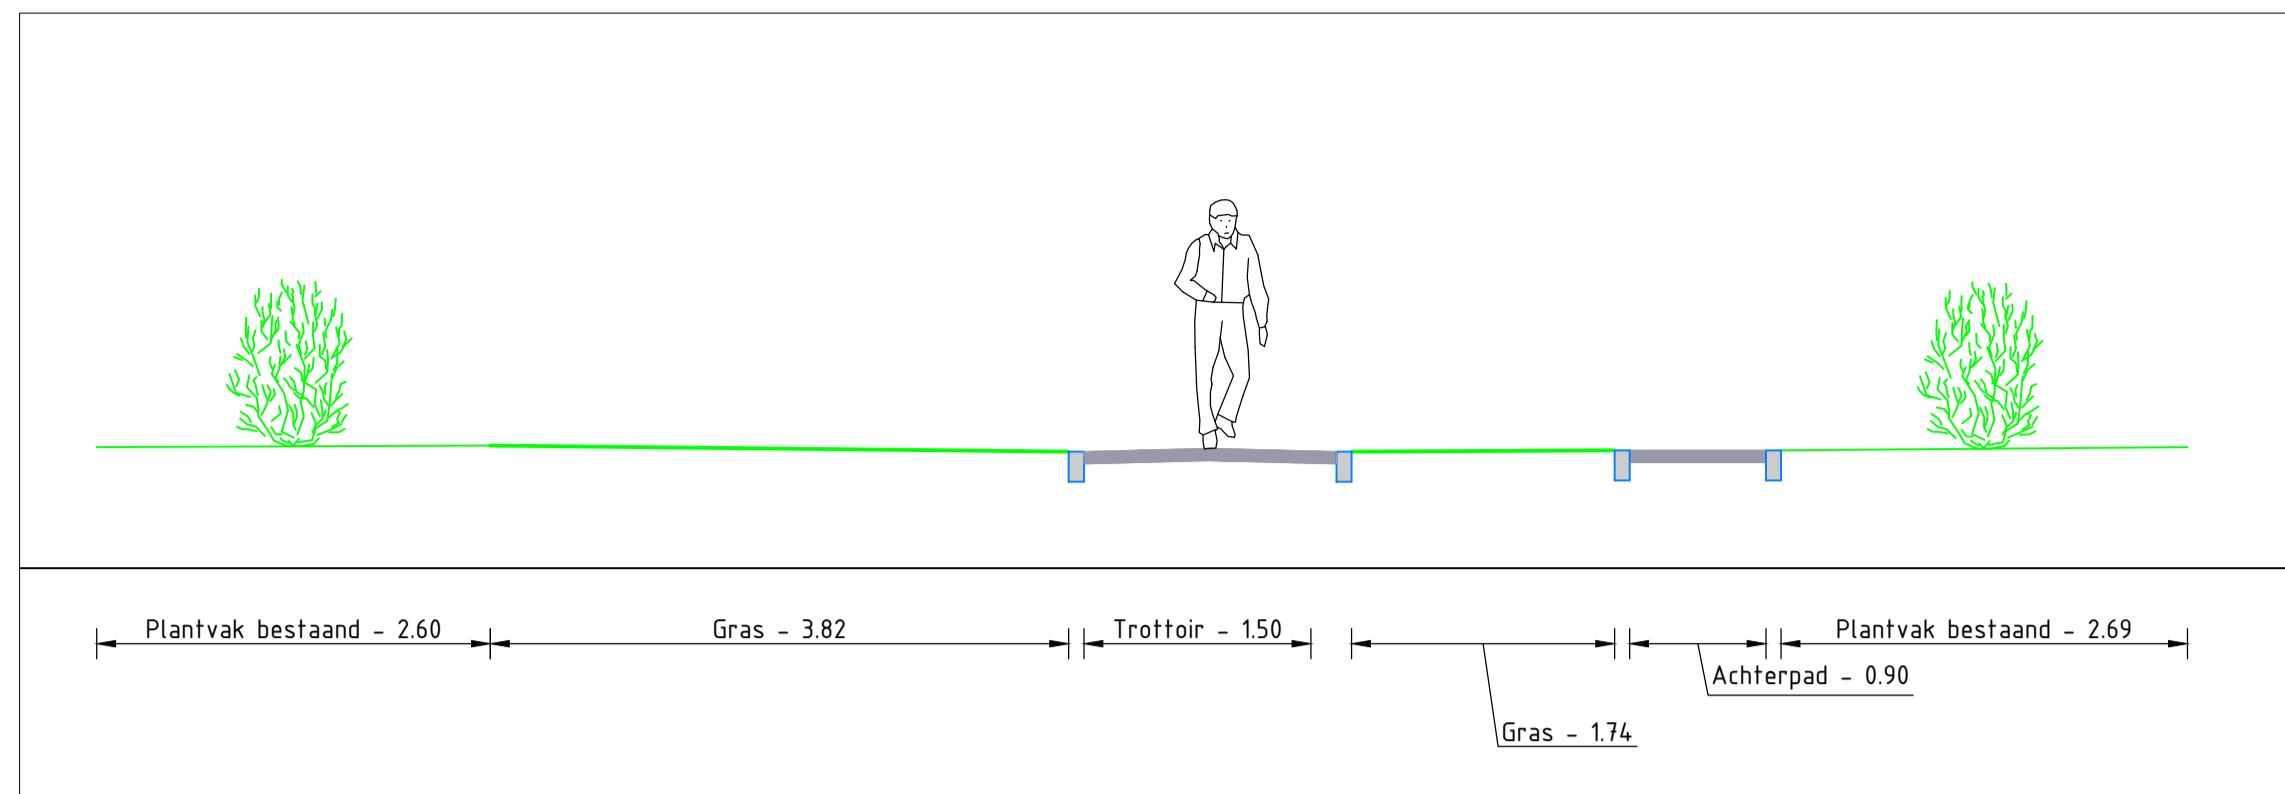


Dwarsprofiel K - Plein oost
Schaal 1:50

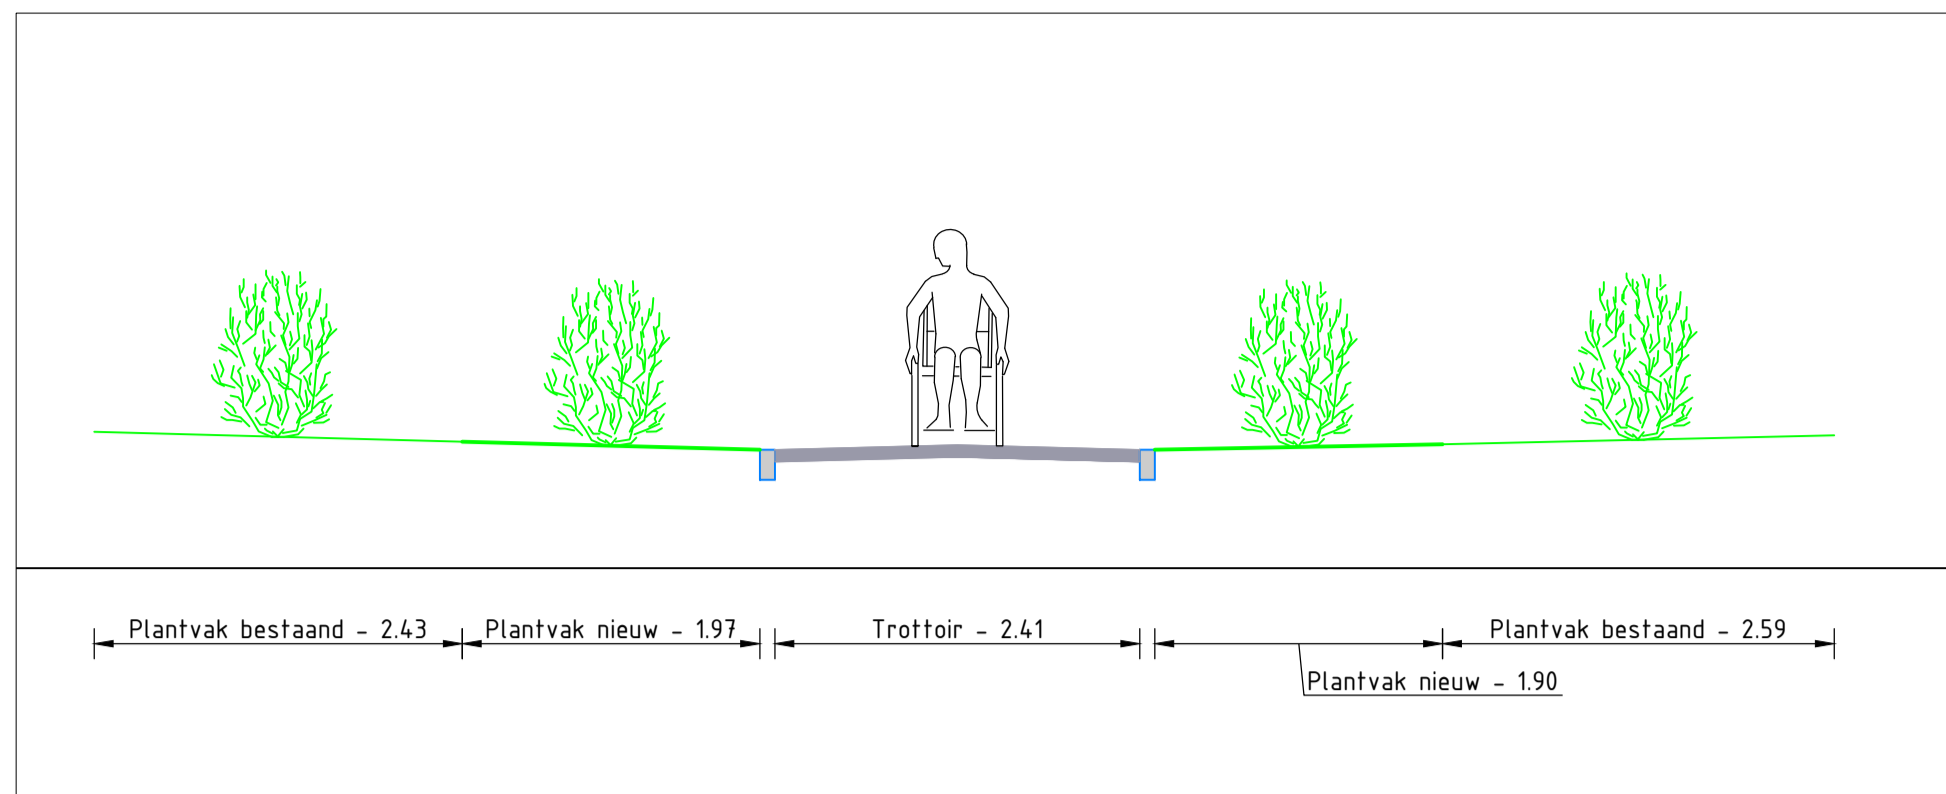


Dwarsprofiel L - Voetpad plain oost
Schaal 1:50

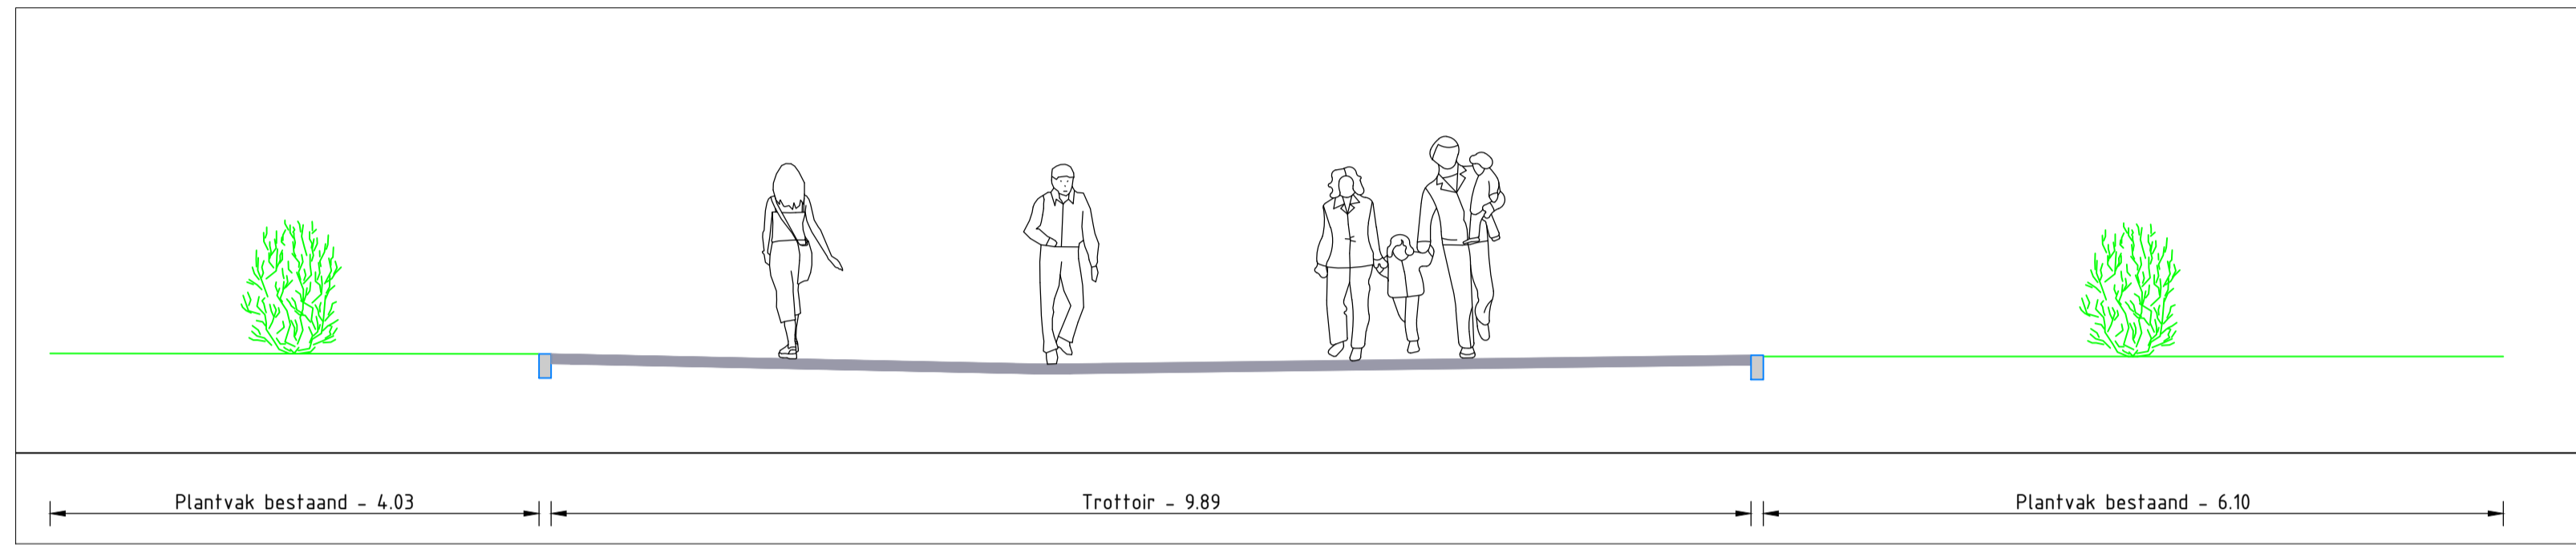


Dwarsprofiel M - Voetpad plain oost
Schaal 1:50

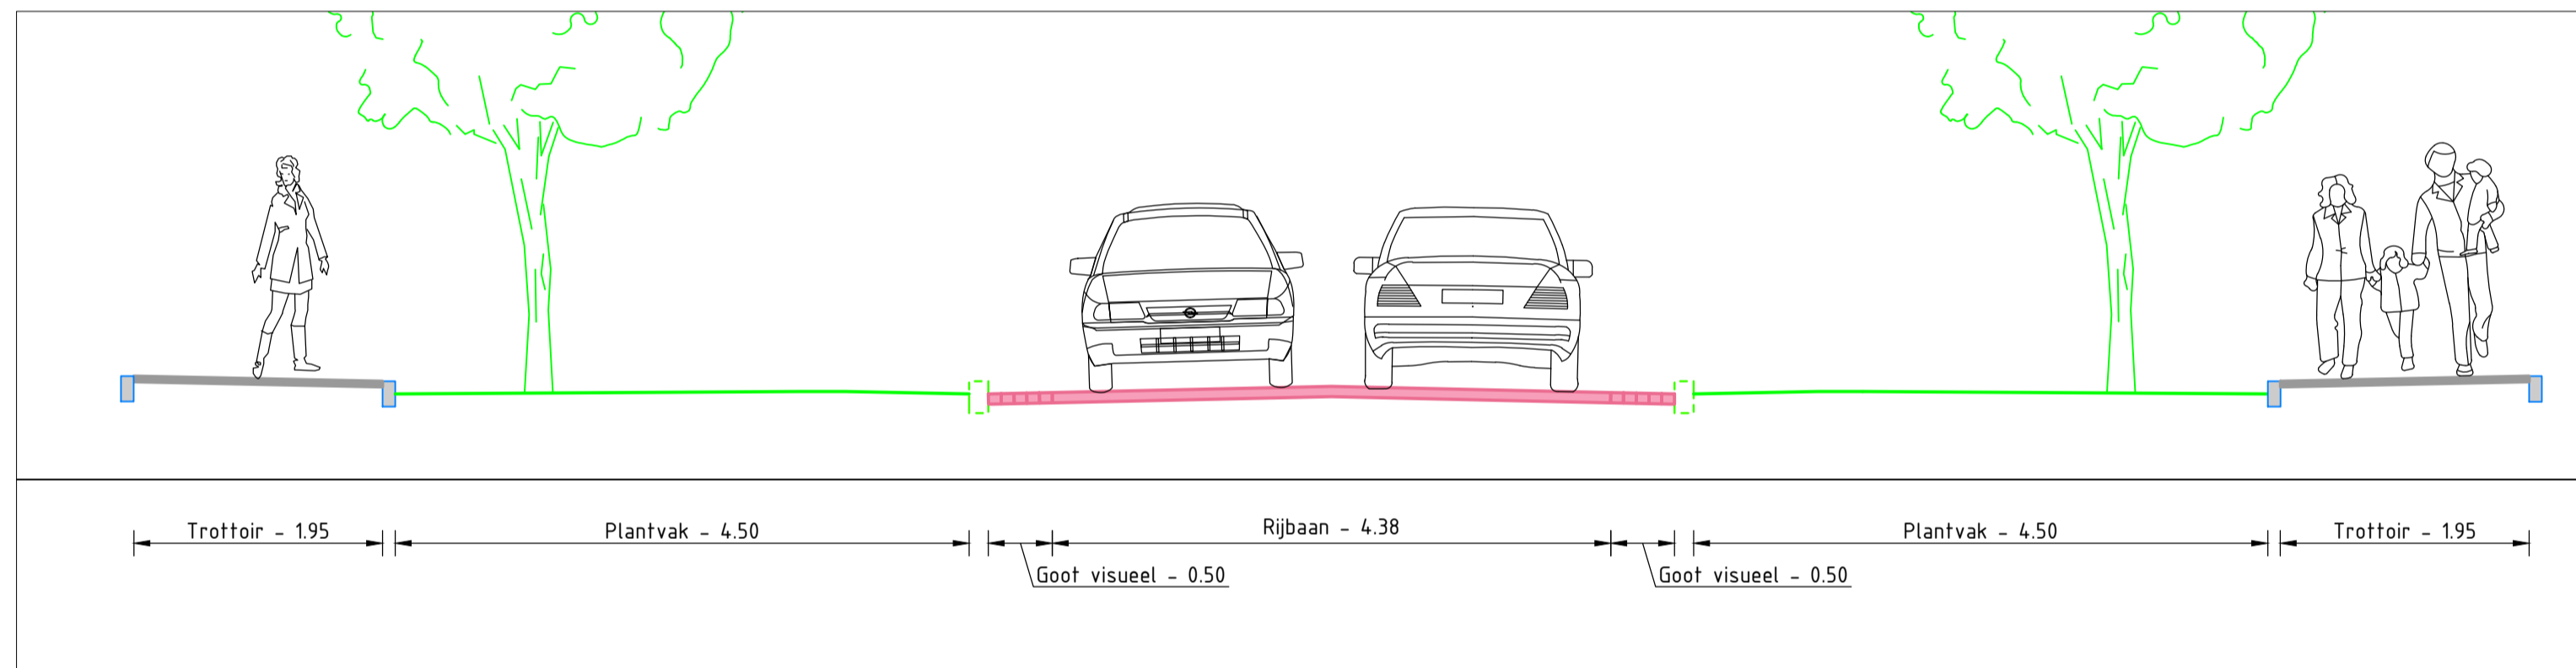


Dwarsprofiel N - Kreeft Parkeercoffer
Schaal 1:50

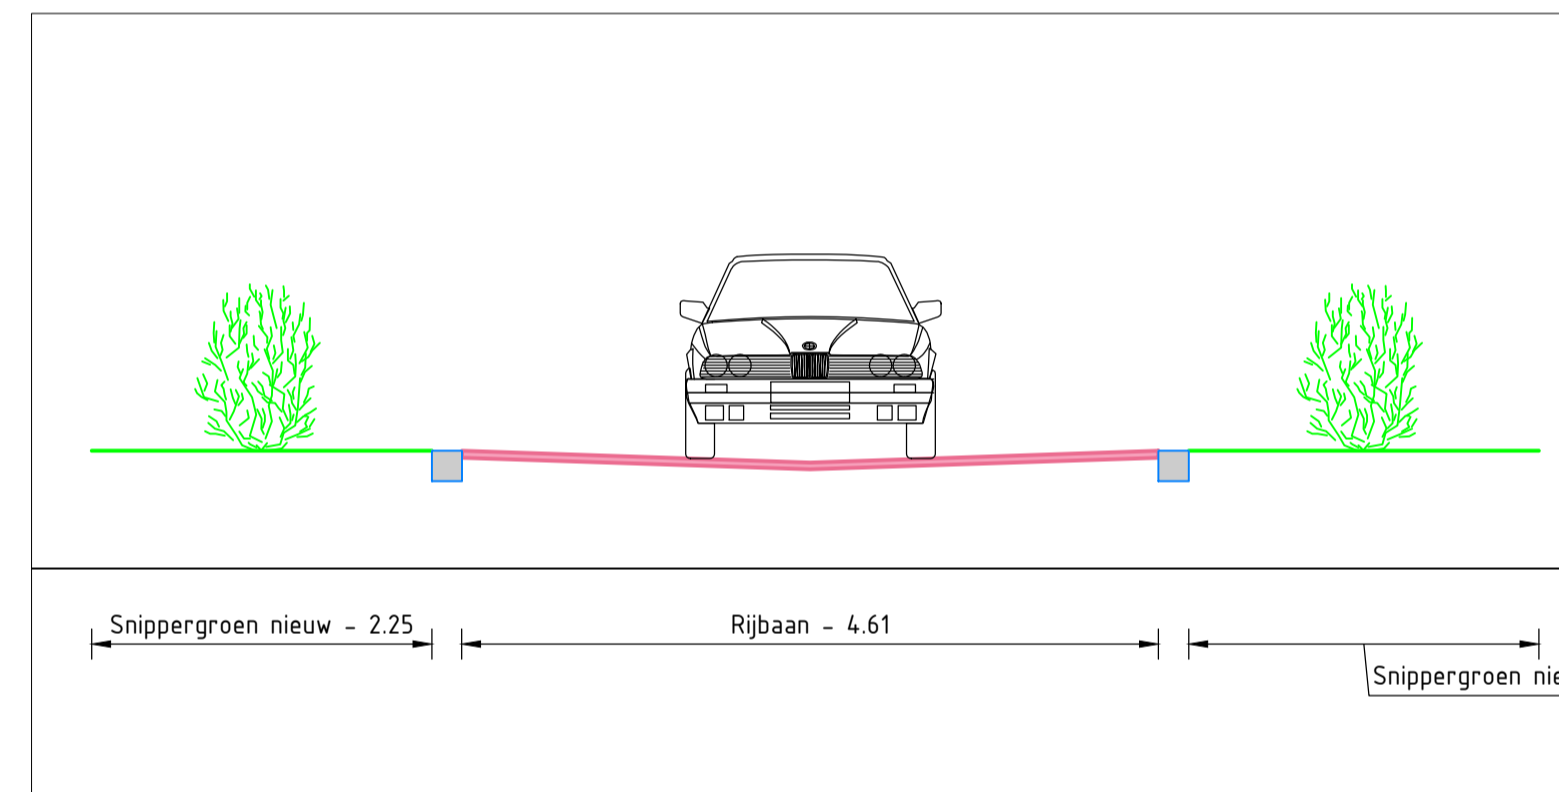


Dwarsprofiel O - Kreeft woonerf
Schaal 1:50

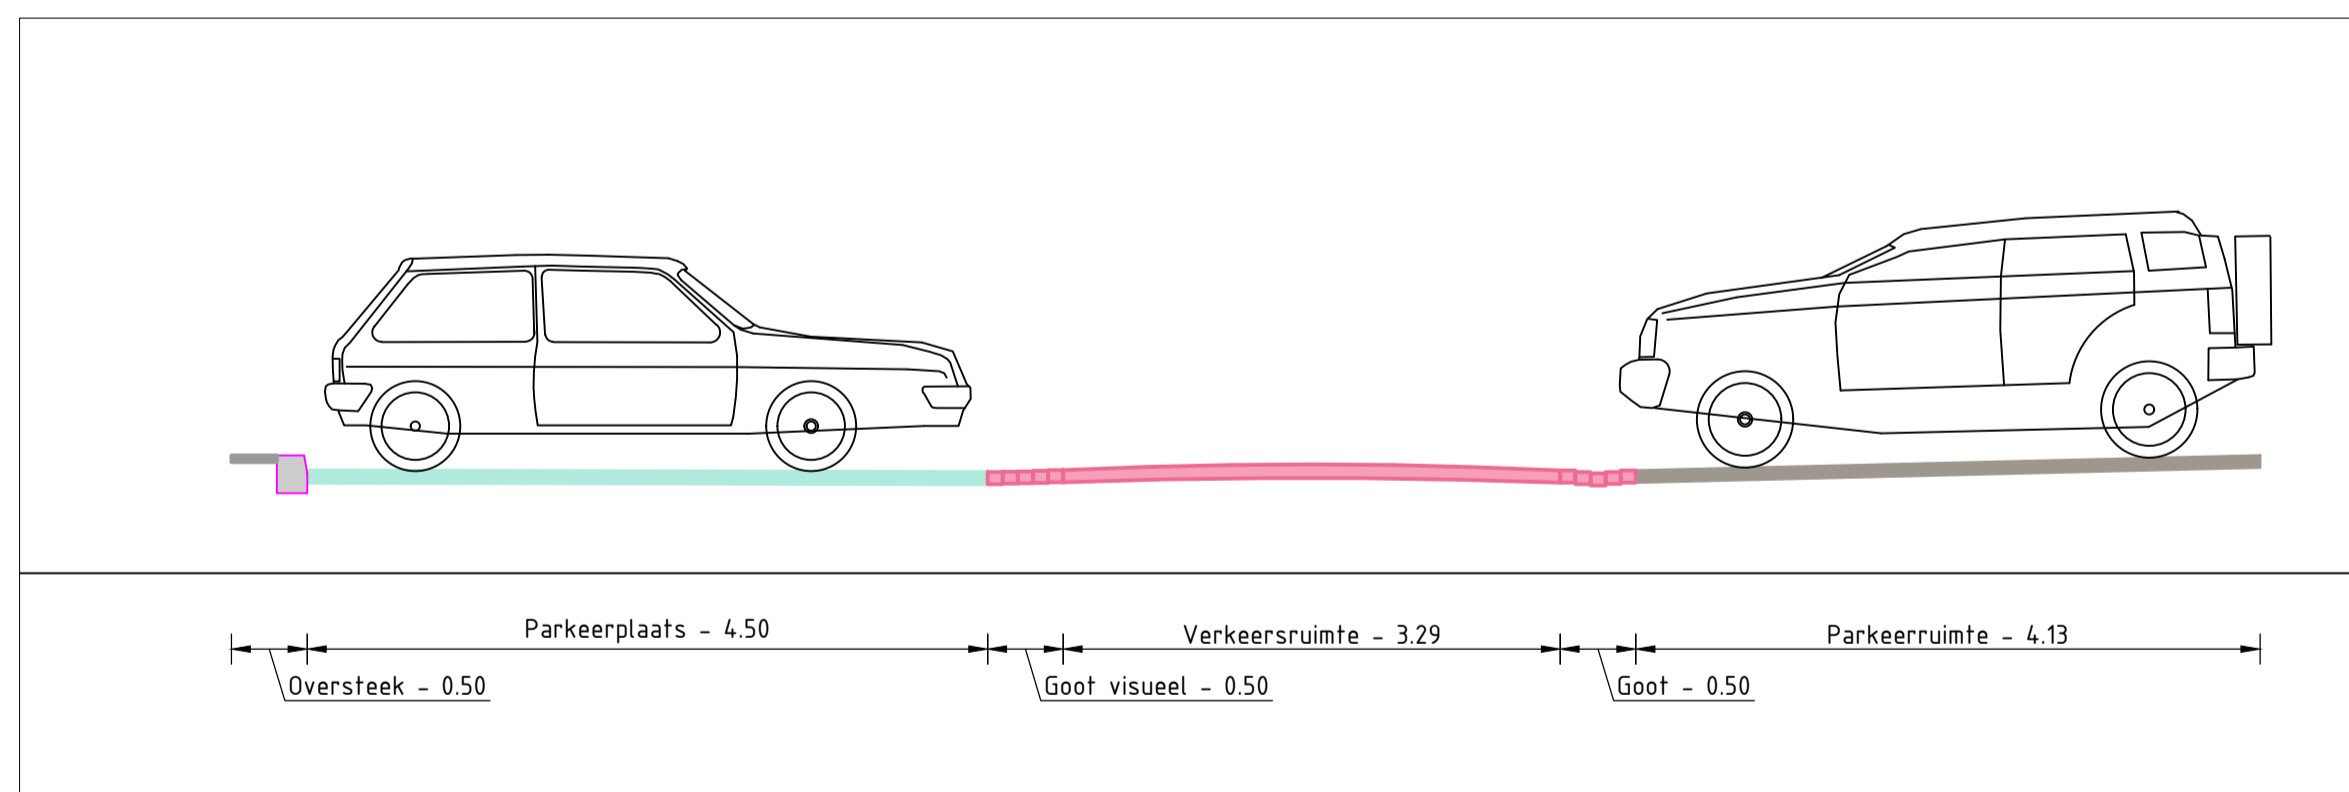

Dwarsprofiel P - Kreeft woonerf
Schaal 1:50

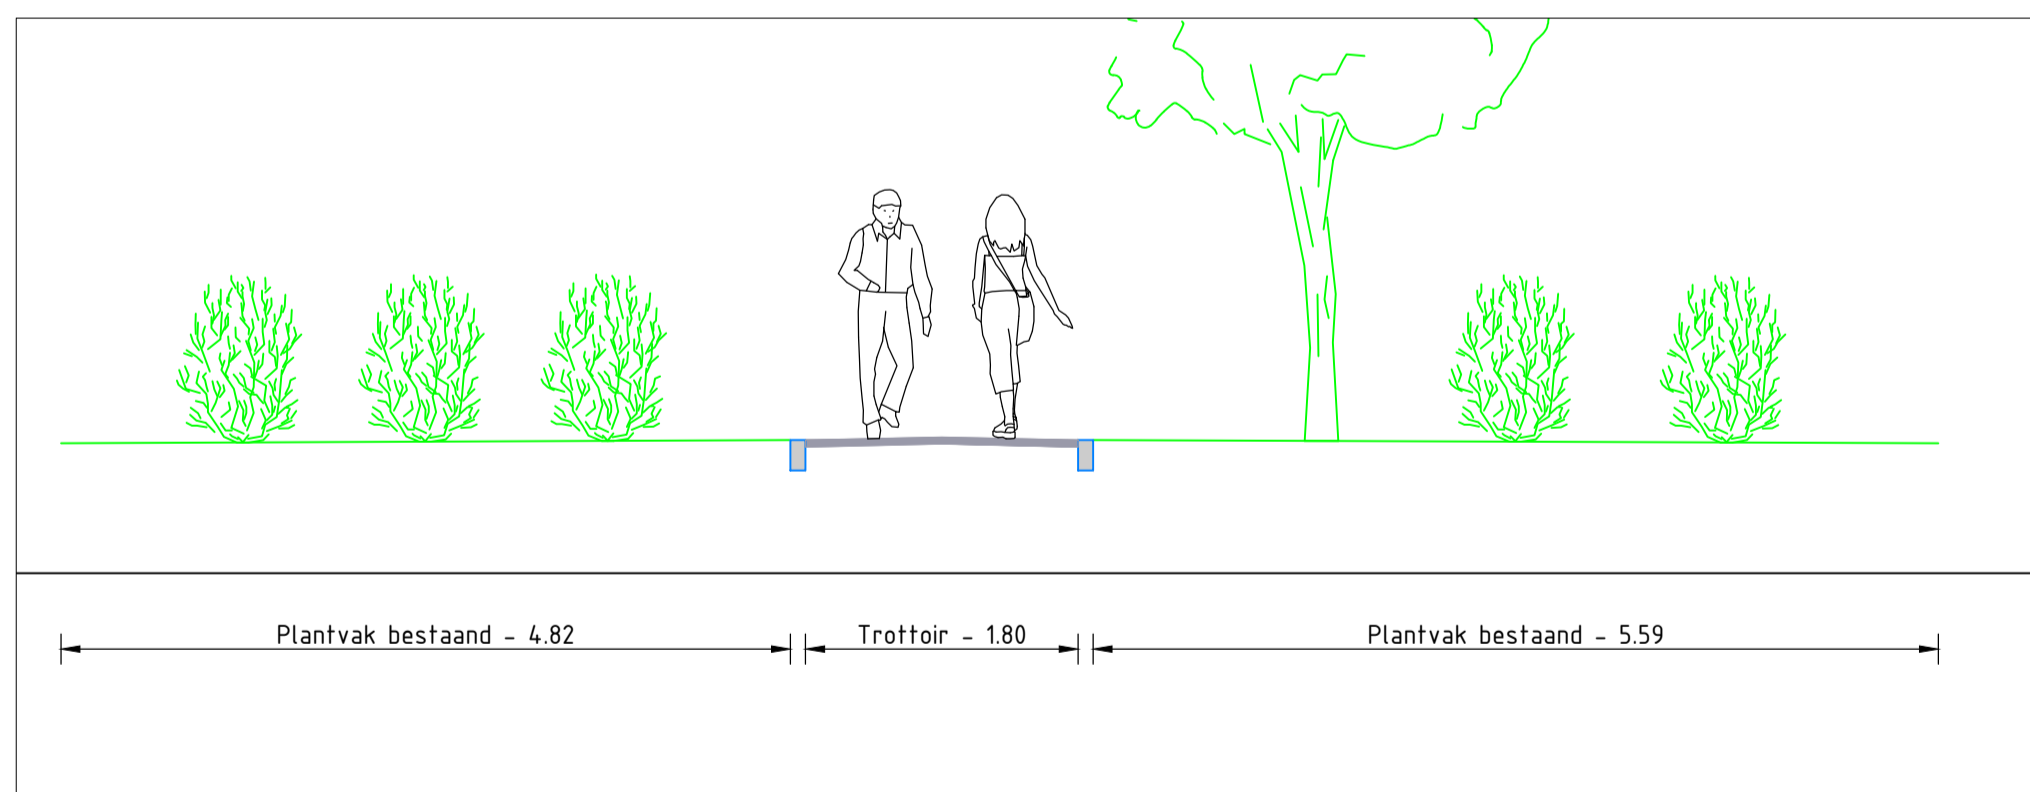


Dwarsprofiel Q - Voetpad plain
Schaal 1:50

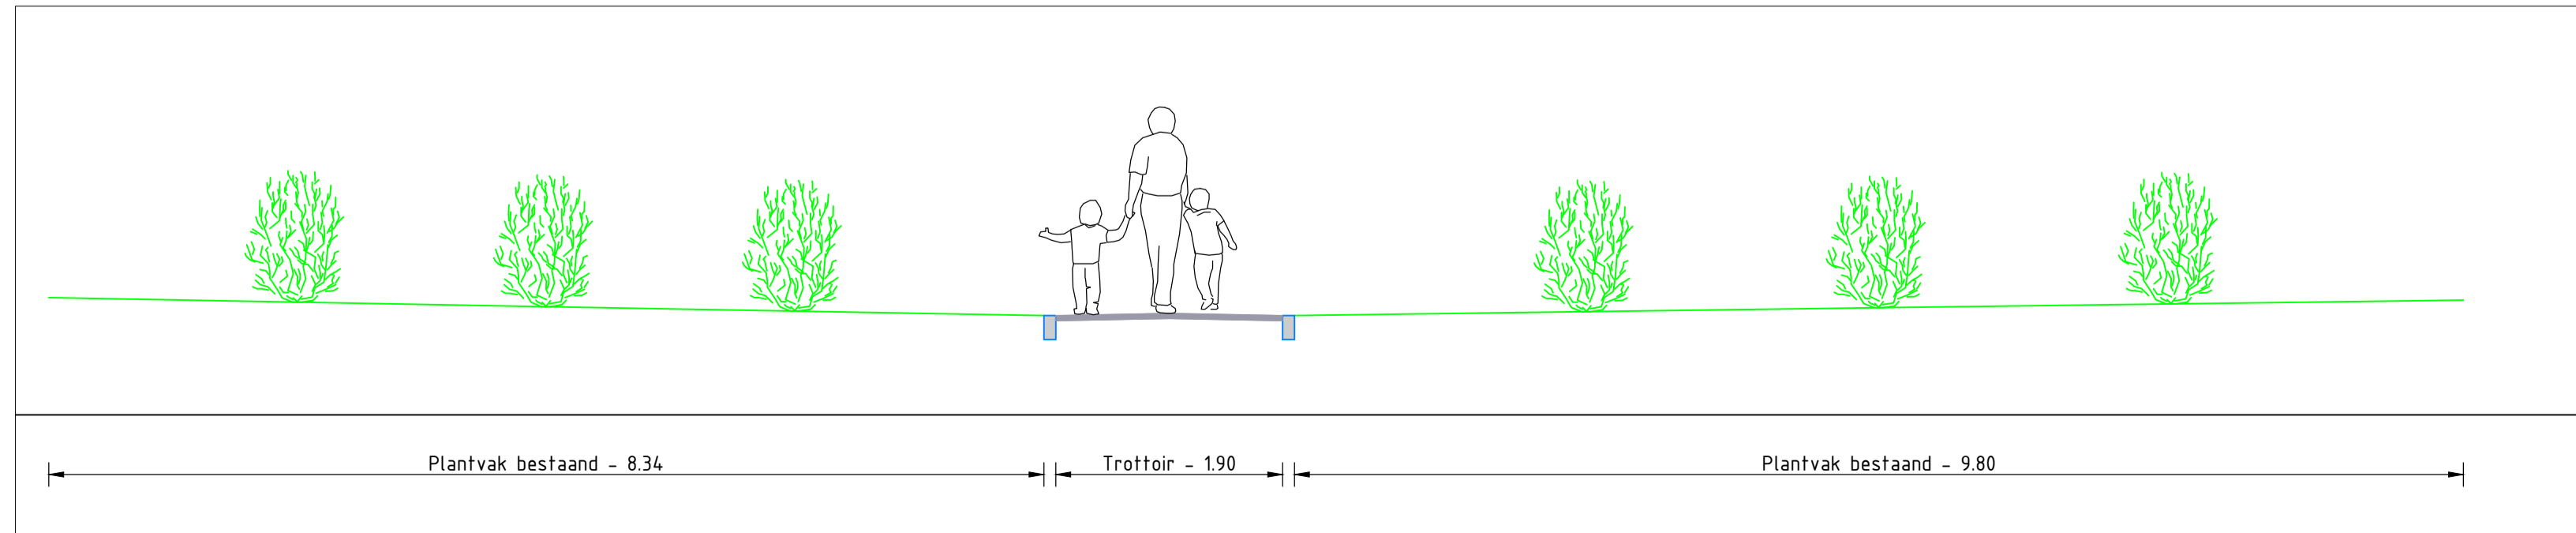

Dwarsprofiel R - Voetpad plain
Schaal 1:50

- Algemene (specifieke) opmerkingen:
1. Maten in meters, tenzij anders vermeld;
 2. Materiaalmaten in millimeters, tenzij anders vermeld;
 3. Peilmaten in meters t.o.v. N.A.P., tenzij anders vermeld;
 4. Diameters in millimeters, tenzij anders vermeld;
 5. Hoeken in booggraden (360° graden), tenzij anders vermeld;
 6. Coördinaten in het stelsel van de Rijksdriehoeksmeting (RD-Coördinaten) in meters, tenzij anders vermeld;

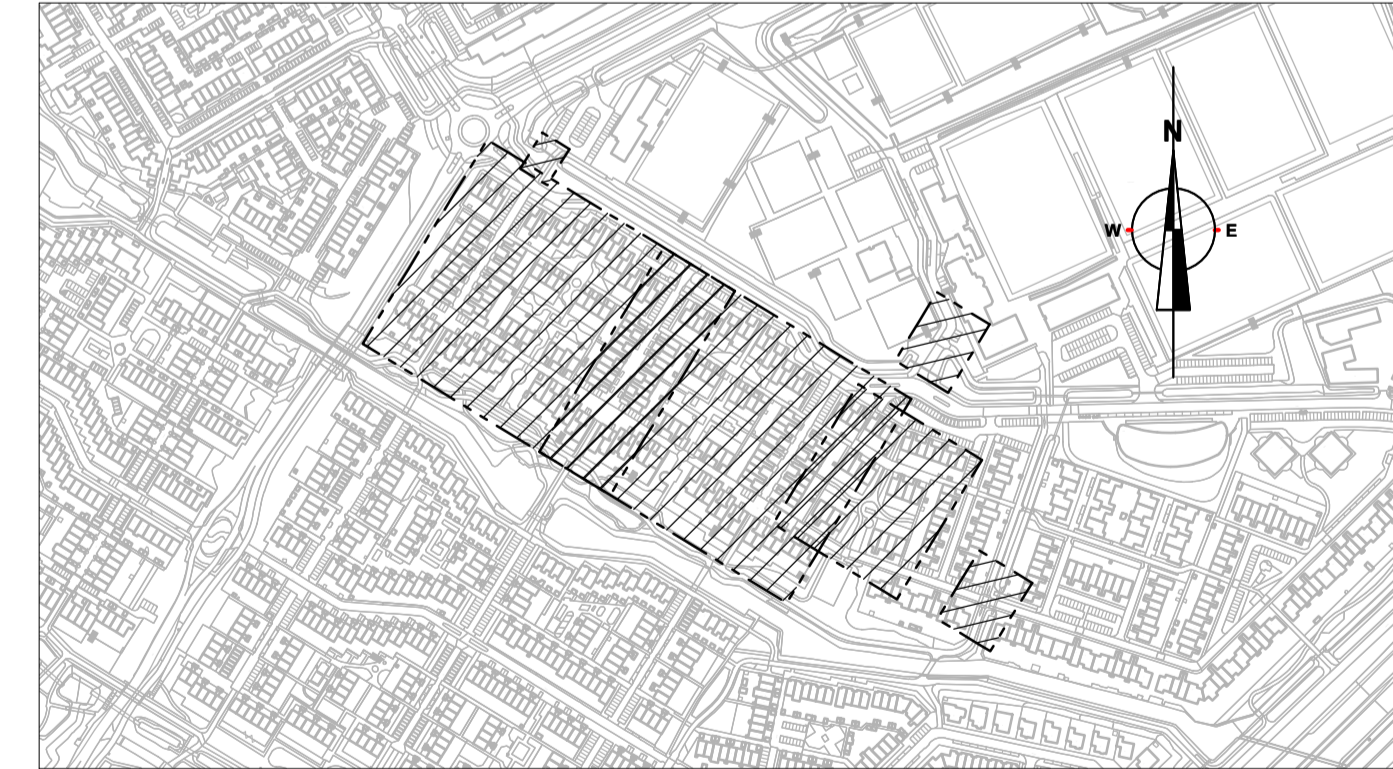

Situatie
Schaal 1:5000

Rev.	Omschrijving	Getekend	Gecontroleerd	Goedgekeurd	Datum
55164	Projectnummer	Getekend	Gecontroleerd	Goedgekeurd	Datum
P55164-DO-PT-5-5	Tekeningnummer	n.v.t.	AvD	AvD	19-9-2025
	Status	concept	Schaal	Bladformaat	Bladnummer
		zie tek.	ISO A1	5 van 5	
Opdrachtgever					
Gemeente Katwijk					
Project					
De Krom Rijnsoever					
Presentatietekening					
Dwarsprofielen					
NEBEST B.V.					
Marconlaag 2, 4311 PD Vianen					
Postbus 100, 4300 EC Vianen					
T: 085 489 01 00					
F: 085 489 01 01					
E: info@nebest.nl					
W: www.nebest.nl					

