



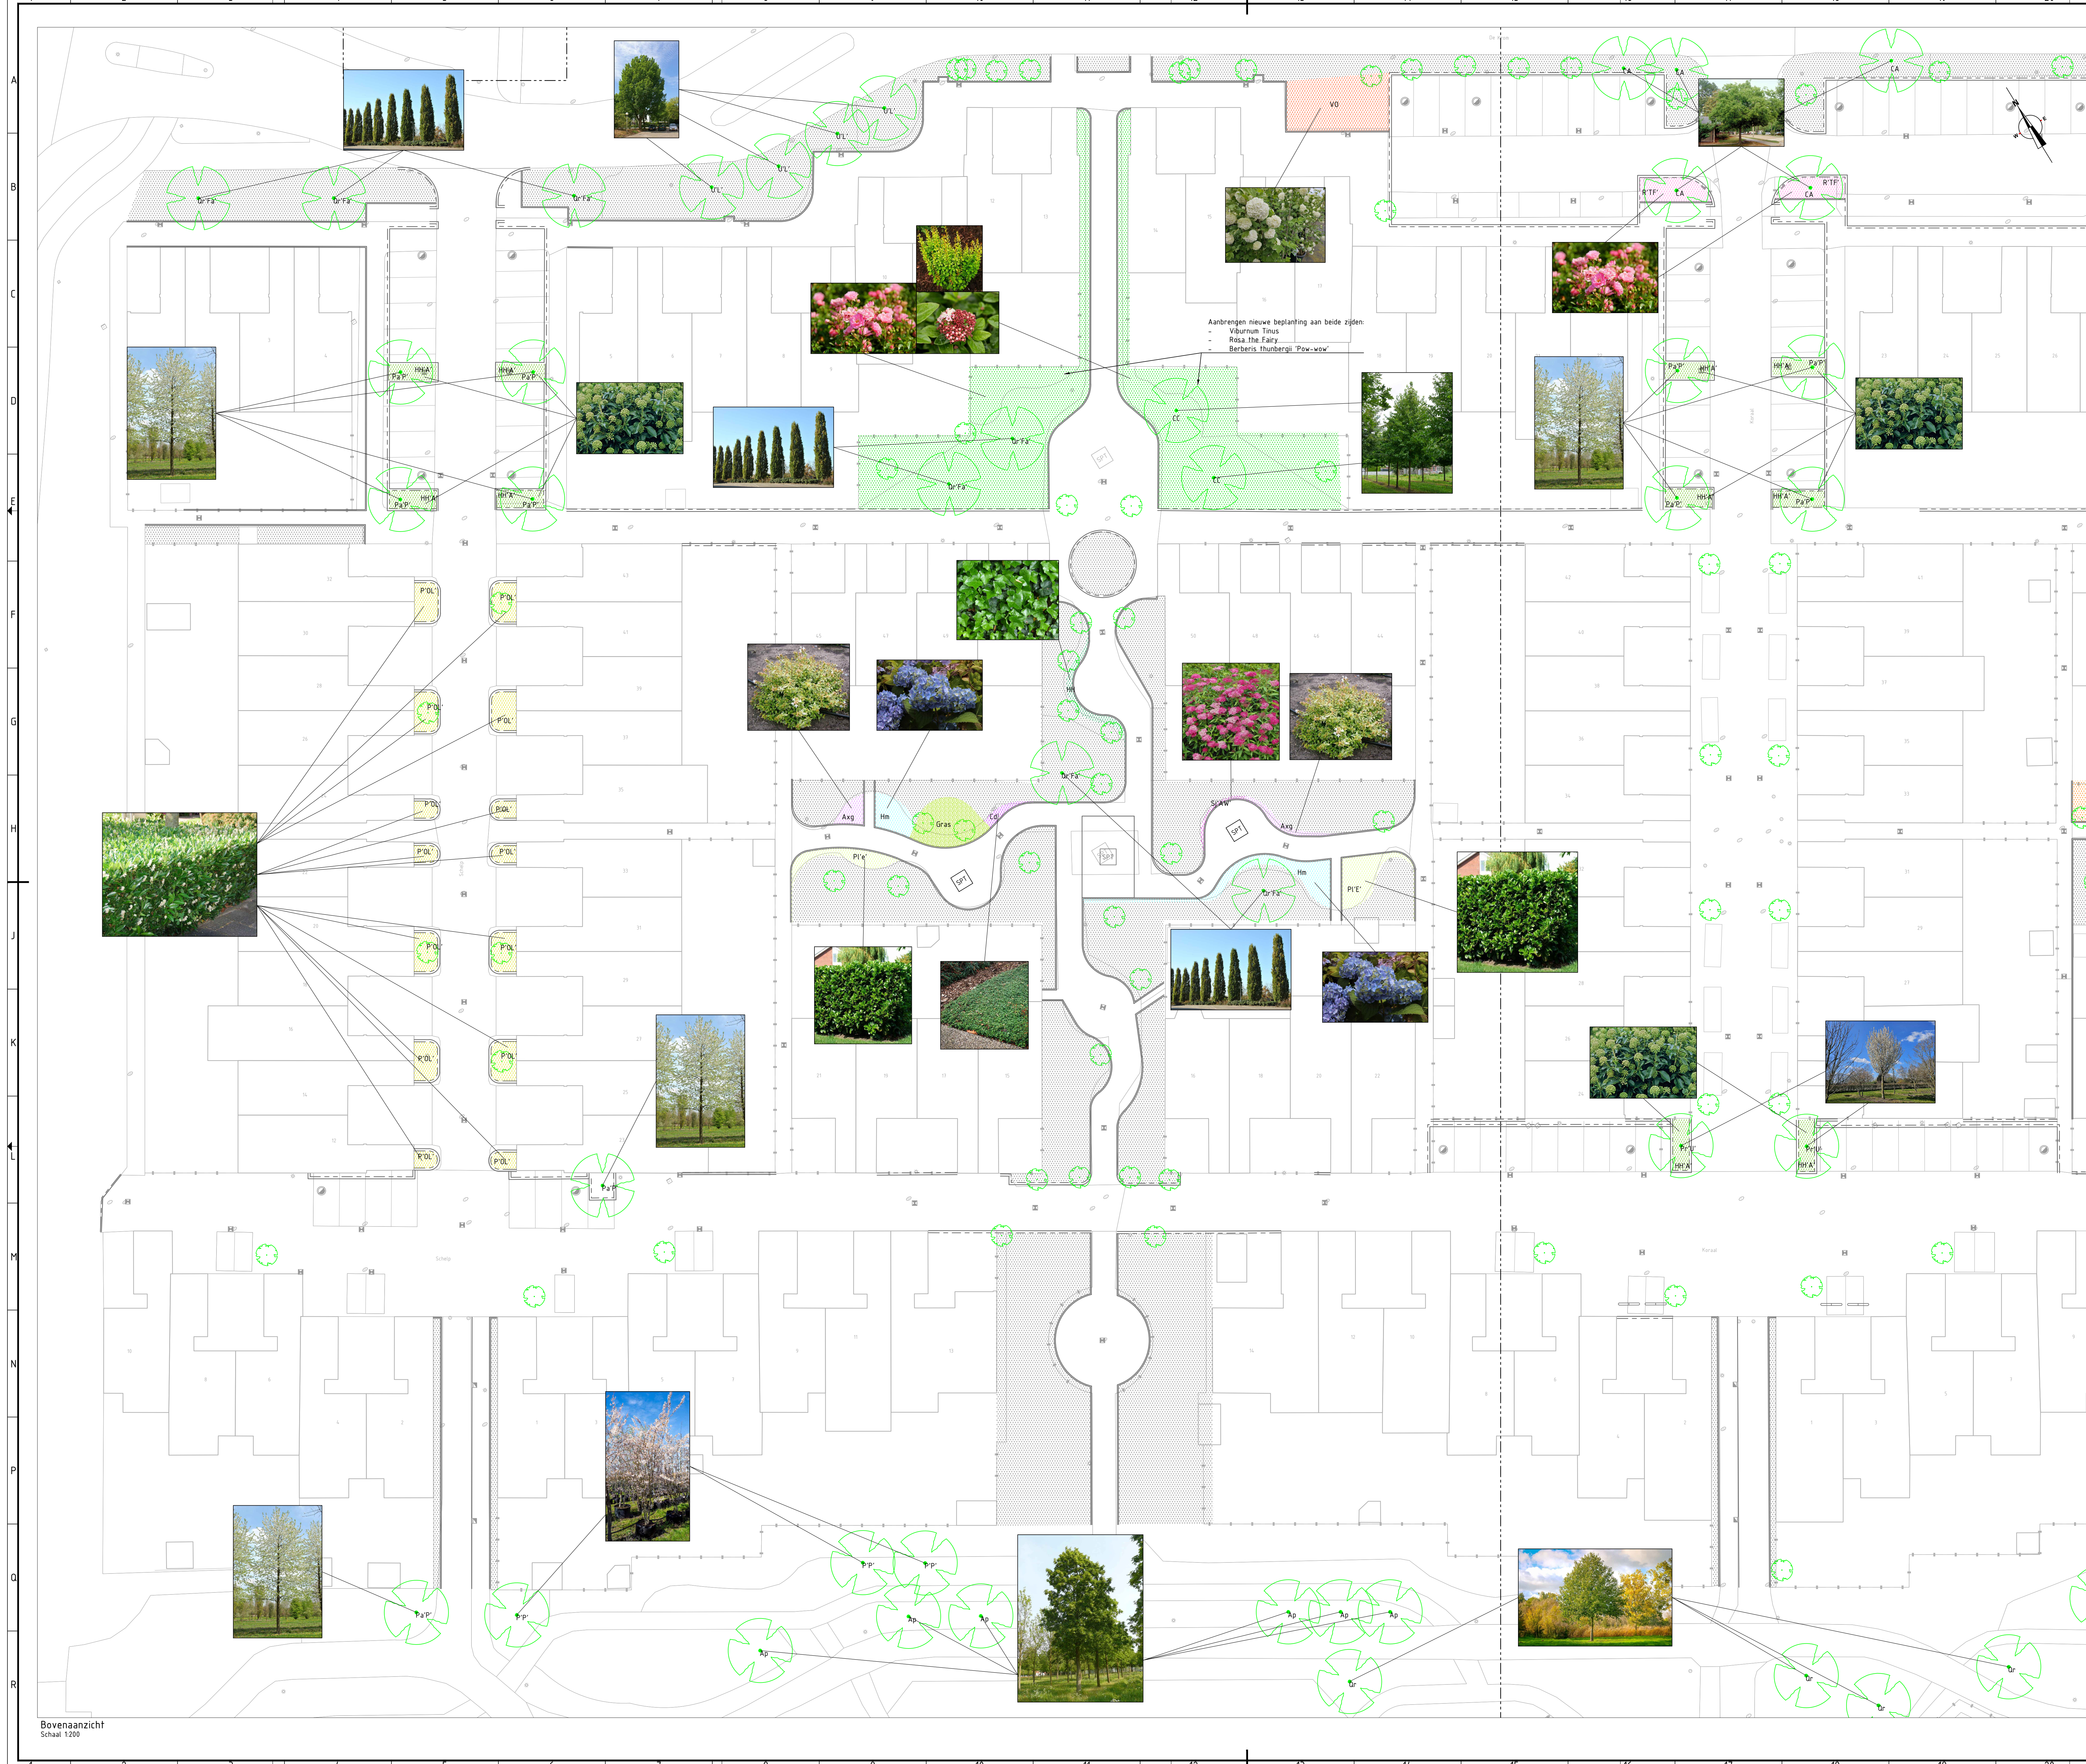

Legenda		Status
Bestand	Bestand	Status
Symbol	Omschrijving	Status
	Boom	Bestaand
	Boom	Nieuw
	Straatkolik	Nieuw
	Trotoirkolik	Nieuw
	Slootkolik	Nieuw
	Straatpot	Bestaand
	Brandkraan	Bestaand
Artering	Omschrijving	Status
	Bestaande beplanting	Bestaand
	Gras	Nieuw
	Beplanting, divers	Nieuw
	H'O' = Hypericum inodorum 'orange gen'	Nieuw
	P'OL' = Prunus 'Otto Luyken'	Nieuw
	P'E' = Prunus laurocerasus 'Etna'	Nieuw
	HYH' = Hypericum 'Hicote'	Nieuw
	R'TP' = Rosa 'The Fairy'	Nieuw
	VO' = Viburnum Opulus	Nieuw
	Axg' = Abelia x grandiflora	Nieuw
	Hm' = Hydrangea macrophylla	Nieuw
	Cd' = Cotoneaster dammeri	Nieuw
	HH' = Hedera Helix 'Arborescens'	Nieuw
	HH' = Hedera Helix	Nieuw
	SJ'AW' = Spiraea japonica 'Anthony Waterer'	Nieuw
	LP' = Lonicera Pileata	Nieuw
	Cm' = Convallaria majalis	Nieuw
	Bd'NP' = Buddlejia davidii 'Nanho Purple'	Nieuw
	Ha' = Hypericum androsaemum	Nieuw

- Bomenlijst:
- Ap = Ater platanoides
 - Ap'E' = Ater pseudoplatanus 'Erectum'
 - Ca = Celtis Australis
 - Cc = Corylus colurna
 - Fa'Z' = Fraxinus pennsylvanica 'Zundert'
 - Pa'P' = Prunus avium 'Piena'
 - PP' = Prunus 'pandora'
 - Pr'U' = Prunus 'Unimeko'
 - UT' = Ulmus 'Lobel'
 - Qr' = Quercus robur
 - Qr'Fa' = Quercus robur 'Fastigiata'
 - W'P' = Malus 'Profusion'

- Algemene (specifieke) opmerkingen:
1. Maten in meters, tenzij anders vermeld;
 2. Materiaalnamen in millimeters, tenzij anders vermeld;
 3. Peilmaten in meters t.o.v. N.A.P., tenzij anders vermeld;
 4. Diameters in millimeters, tenzij anders vermeld;
 5. Hoeken in hoograden (360° graden), tenzij anders vermeld;
 6. Coördinaten in het stelsel van de Rijksdriehoeksmeting (RD-Coördinaten) in meters, tenzij anders vermeld;

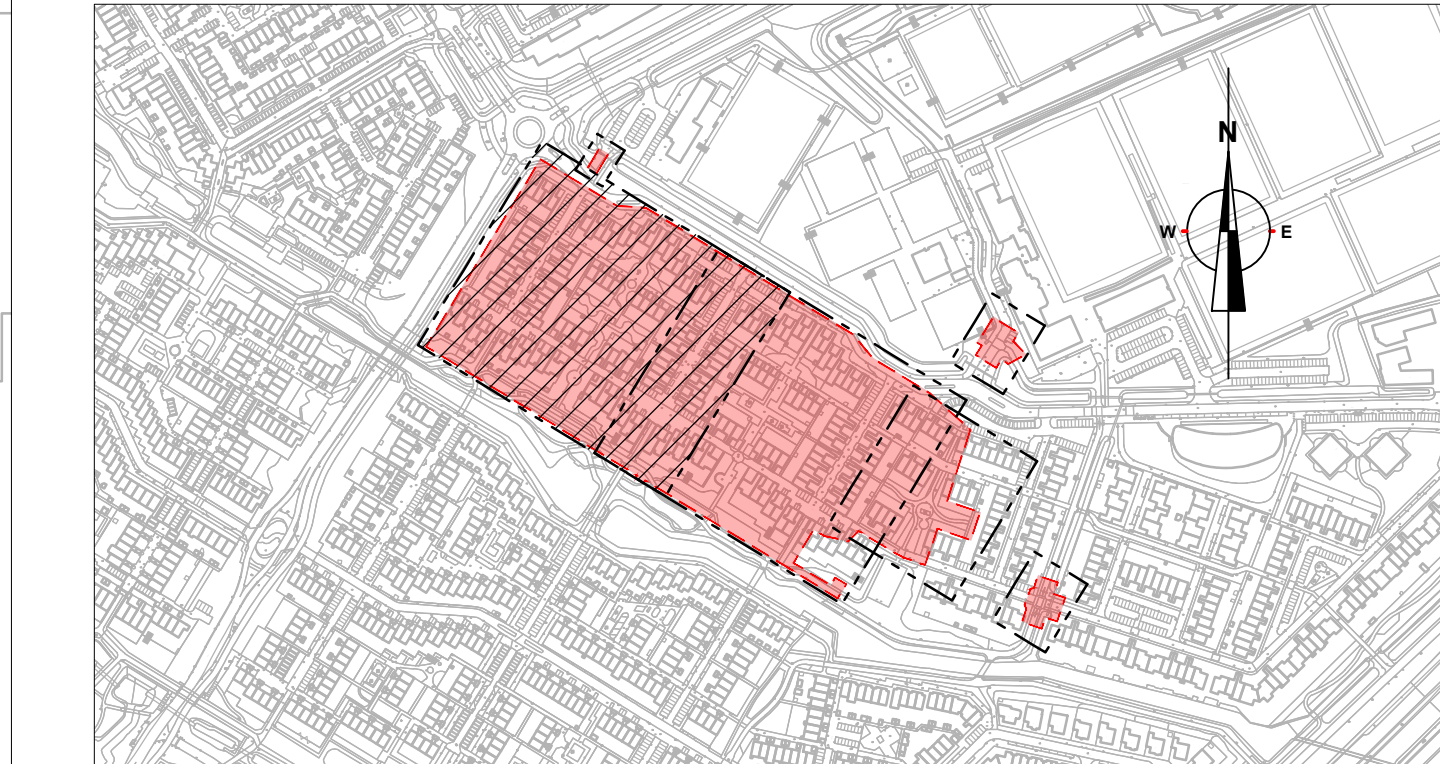

Situatie
Schaal 1:5000

Rev.	Omschrijving	Bevallennummer n.v.t.	Gekend Afd.	Gecontroleerd Afd.	Goedgekeurd Afd.	Datum
1	Projectnummer P55164-DO-BPP-P1-3-1	Status Concept	Schaal zie tek.	Bladformaat ISO A0	Blaadnummer 1 van 3	29-9-2025
Opdrachtgever: Gemeente Katwijk						
Project: De Krom Rijnsoever Beplantingsplan Bovenaanzicht						

Bovenaanzicht
Schaal 1:200




21	22	23	24
Legenda			
Generieke		Omschrijving	Status
-----		Tekensbladgrens	Bestaand
Symbol		Omschrijving	Status
	Boom		Bestaand
	Booth		Nieuw
	Straatkolik		Nieuw
	Troftorikolk		Nieuw
	Siekopkolk		Nieuw
	Straatpot		Bestaand
	Brandkraan		Bestaand
Ancering		Omschrijving	Status
	Bestaande beplanting		Bestaand
	Gras		Nieuw
	Beplanting, divers		Nieuw
	HI'O' Hypericum inodorum 'orange gen'		Nieuw
	P'OL' Prunus 'O'Ho Luyken'		Nieuw
	PI'E' Prunus laurocerasus 'Etna'		Nieuw
	HYH Hypericum Hicote		Nieuw
	R'T'F' Rosa 'The Fairy'		Nieuw
	VO Viburnum Opulus		Nieuw
	Axg Abelia x grandiflora		Nieuw
	Hm Hydrangea macrophylla		Nieuw
	Cd Cotoneaster dammeri		Nieuw
	HH Hedera Helix 'Arborescens'		Nieuw
	HH Hedera Helix		Nieuw
	SJAW Spiraea japonica 'Anthony Waterer'		Nieuw
	LP Lonicera Pileata		Nieuw
	Cm Convallaria majalis		Nieuw
	Bd&NP' Buddleja davidii 'Nanho Purple'		Nieuw
	Ha Hypericum androsaemum		Nieuw

Bomenlijst:

- Ap = Acer platanoides
- Ap'E' = Acer pseudoplatanus 'Erectum'
- Ca = Celtis Australis
- Cc = Corylus colurna
- Fp'Z = Fraxinus pennsylvanica 'Zundert'
- Pa'P' = Prunus avium 'Plena'
- P'P' = Prunus 'pandora'
- Pr'U' = Prunus 'Unimeko'
- U'1' = Ulmus 'Lobel'
- Qr = Quercus robur
- Qr'Fa' = Quercus robur 'Fastigiata'
- M'P' = Malus 'Profusion'

Algemene (specifieke) opmerkingen :

1. Maten in meters, tenzij anders vermeld;
2. Materiaalmaten in millimeters, tenzij anders vermeld;
3. Peilmaten in meters t.o.v. N.A.P., tenzij anders vermeld;
4. Diameters in millimeters, tenzij anders vermeld;
5. Hoeken in booggraden [360° graden], tenzij anders vermeld;
6. Coördinaten in het stelsel van de Rijksdriehoeksmeting (RD-Coördinaten) in meters, tenzij anders vermeld;

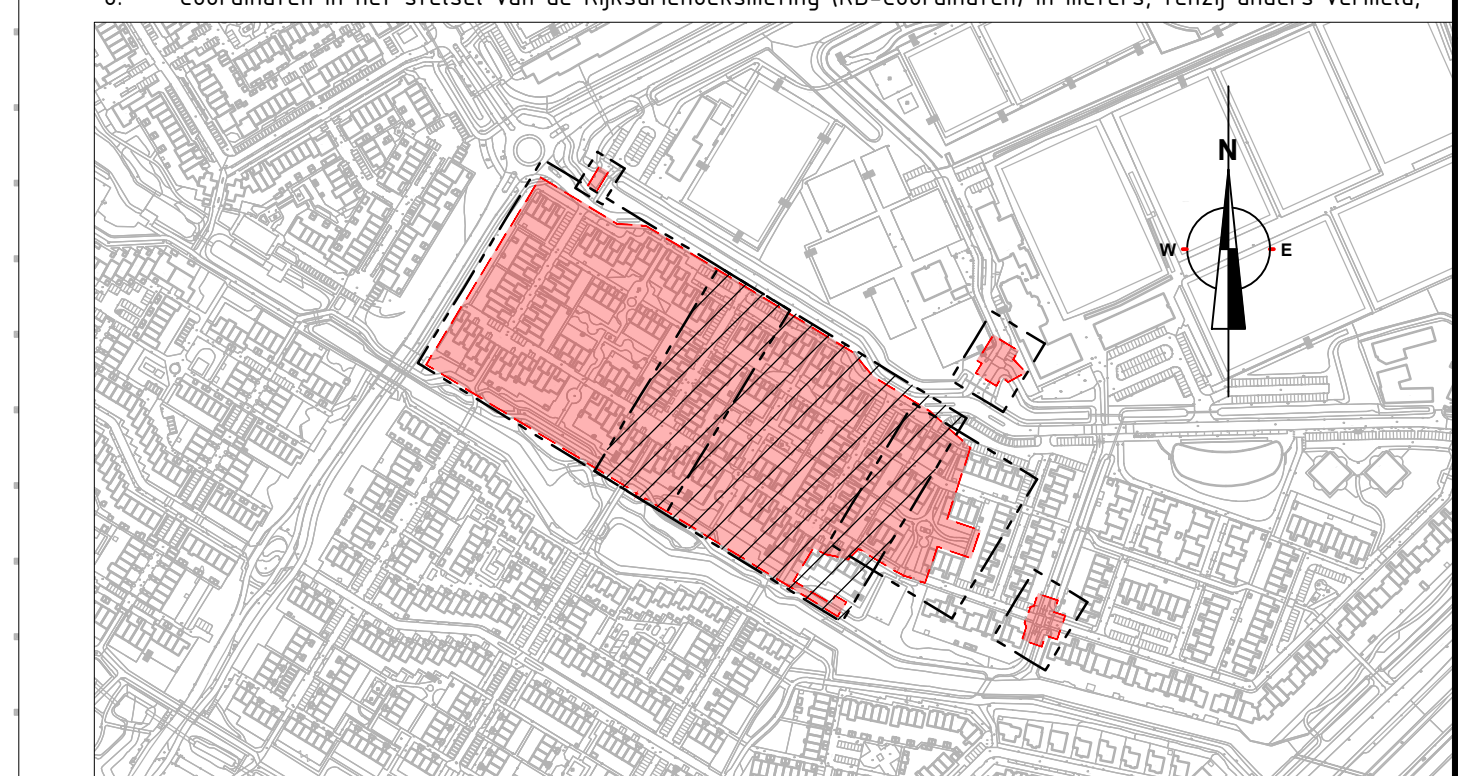



Situatie
Schaal 1:5000

Rev.	Omschrijving						
Projectnummer		Besteknummer		Geleend	Gecontroleerd	Gegeurd	Datum
SS56	n.v.t.	Afd	Afd	Geleend Afd	Gecontroleerd Afd	Gegeurd Afd	29-9-2025
Tekeningnummer		Status	Schaal	Blaadreeks		Blaadnummer	
P55164-DO-BPP-PT-3-2	Concept	zie tek.		A0 A0		2 van 3	

Opdrachtgever
Gemeente Katwijk
Project
De Krom Rijnsoever
Beplantingsplan
Bovenaanzicht



Nebest B.V.
 Marconiweg 2, 4131 PD Vianen
 Postbus 106, 4130 EC Vianen
 T: 085 499 81 80
 F: 085 499 81 81
 E: info@nebest.nl

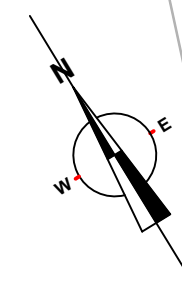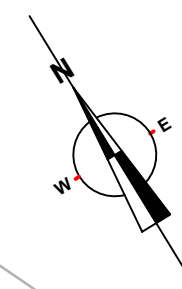[illegible]

- Ap = *Acer platanoides*
- Ap'E' = *Acer pseudoplatanus* 'Erectum'
- Ca = *Celtis Australis*
- Cc = *Corylus colurna*
- Fo'P' = *Fraxinus pennsylvanica* 'Zundert'
- Pa'P' = *Prunus avium* 'Plena'
- P'P' = *Prunus* 'pandora'
- Pr'U' = *Prunus* 'Unimeko'
- U'l' = *Ulmus* 'Lobel'
- Qr = *Quercus robur*
- Qr'Fa' = *Quercus robur* 'Fastigiata'
- M'P' = *Malus* 'Profusion'



1	2	
---	---	---	---	---	---	---	---	---	----	----	-----